
ÚRE1 - Eresz részlet M 1:10

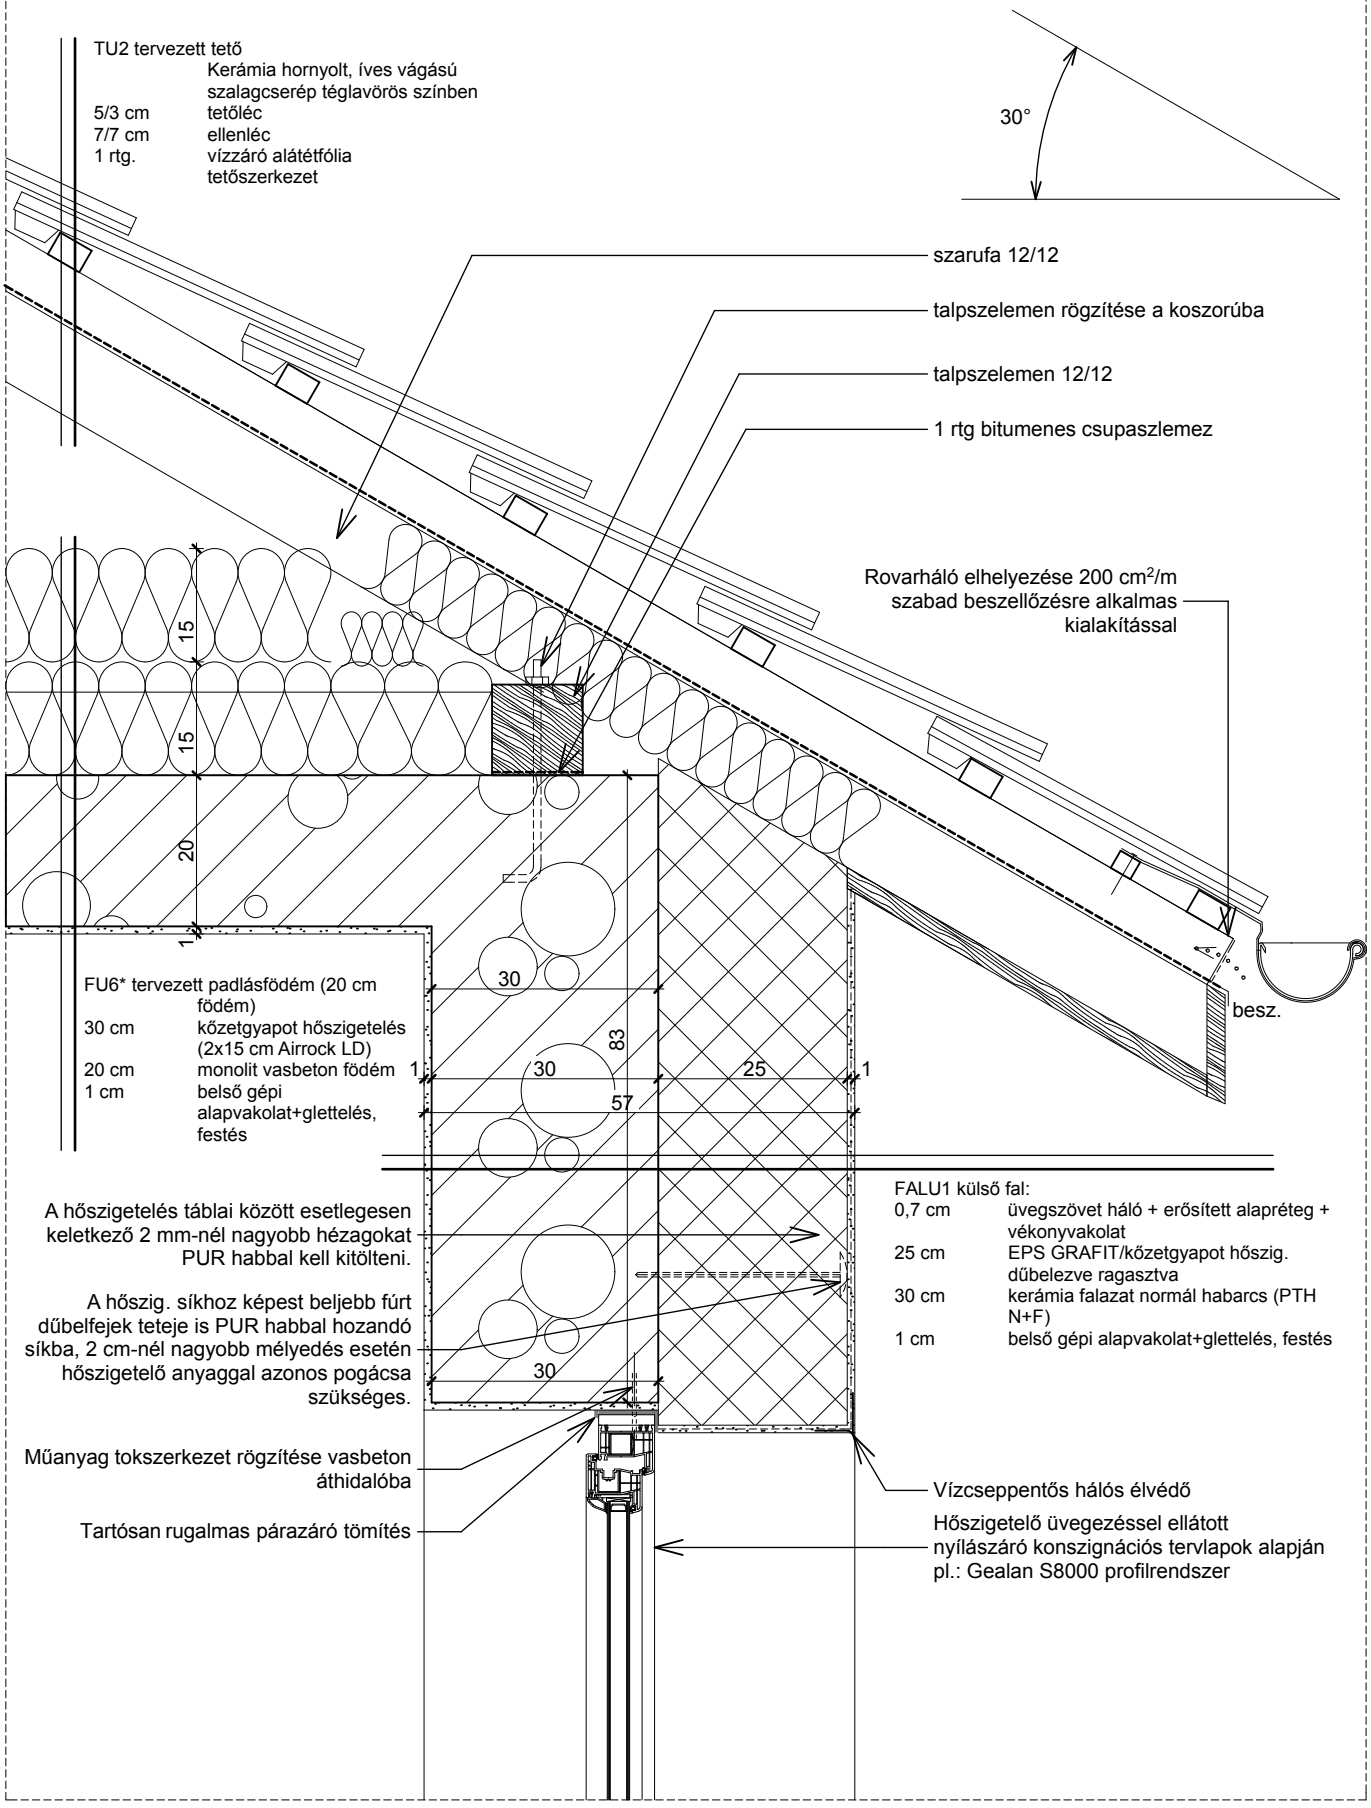

T.SZ.:EÚ-13.02