
ÚRE2 - Eresz részlet alátámasztott eresznél M 1:10

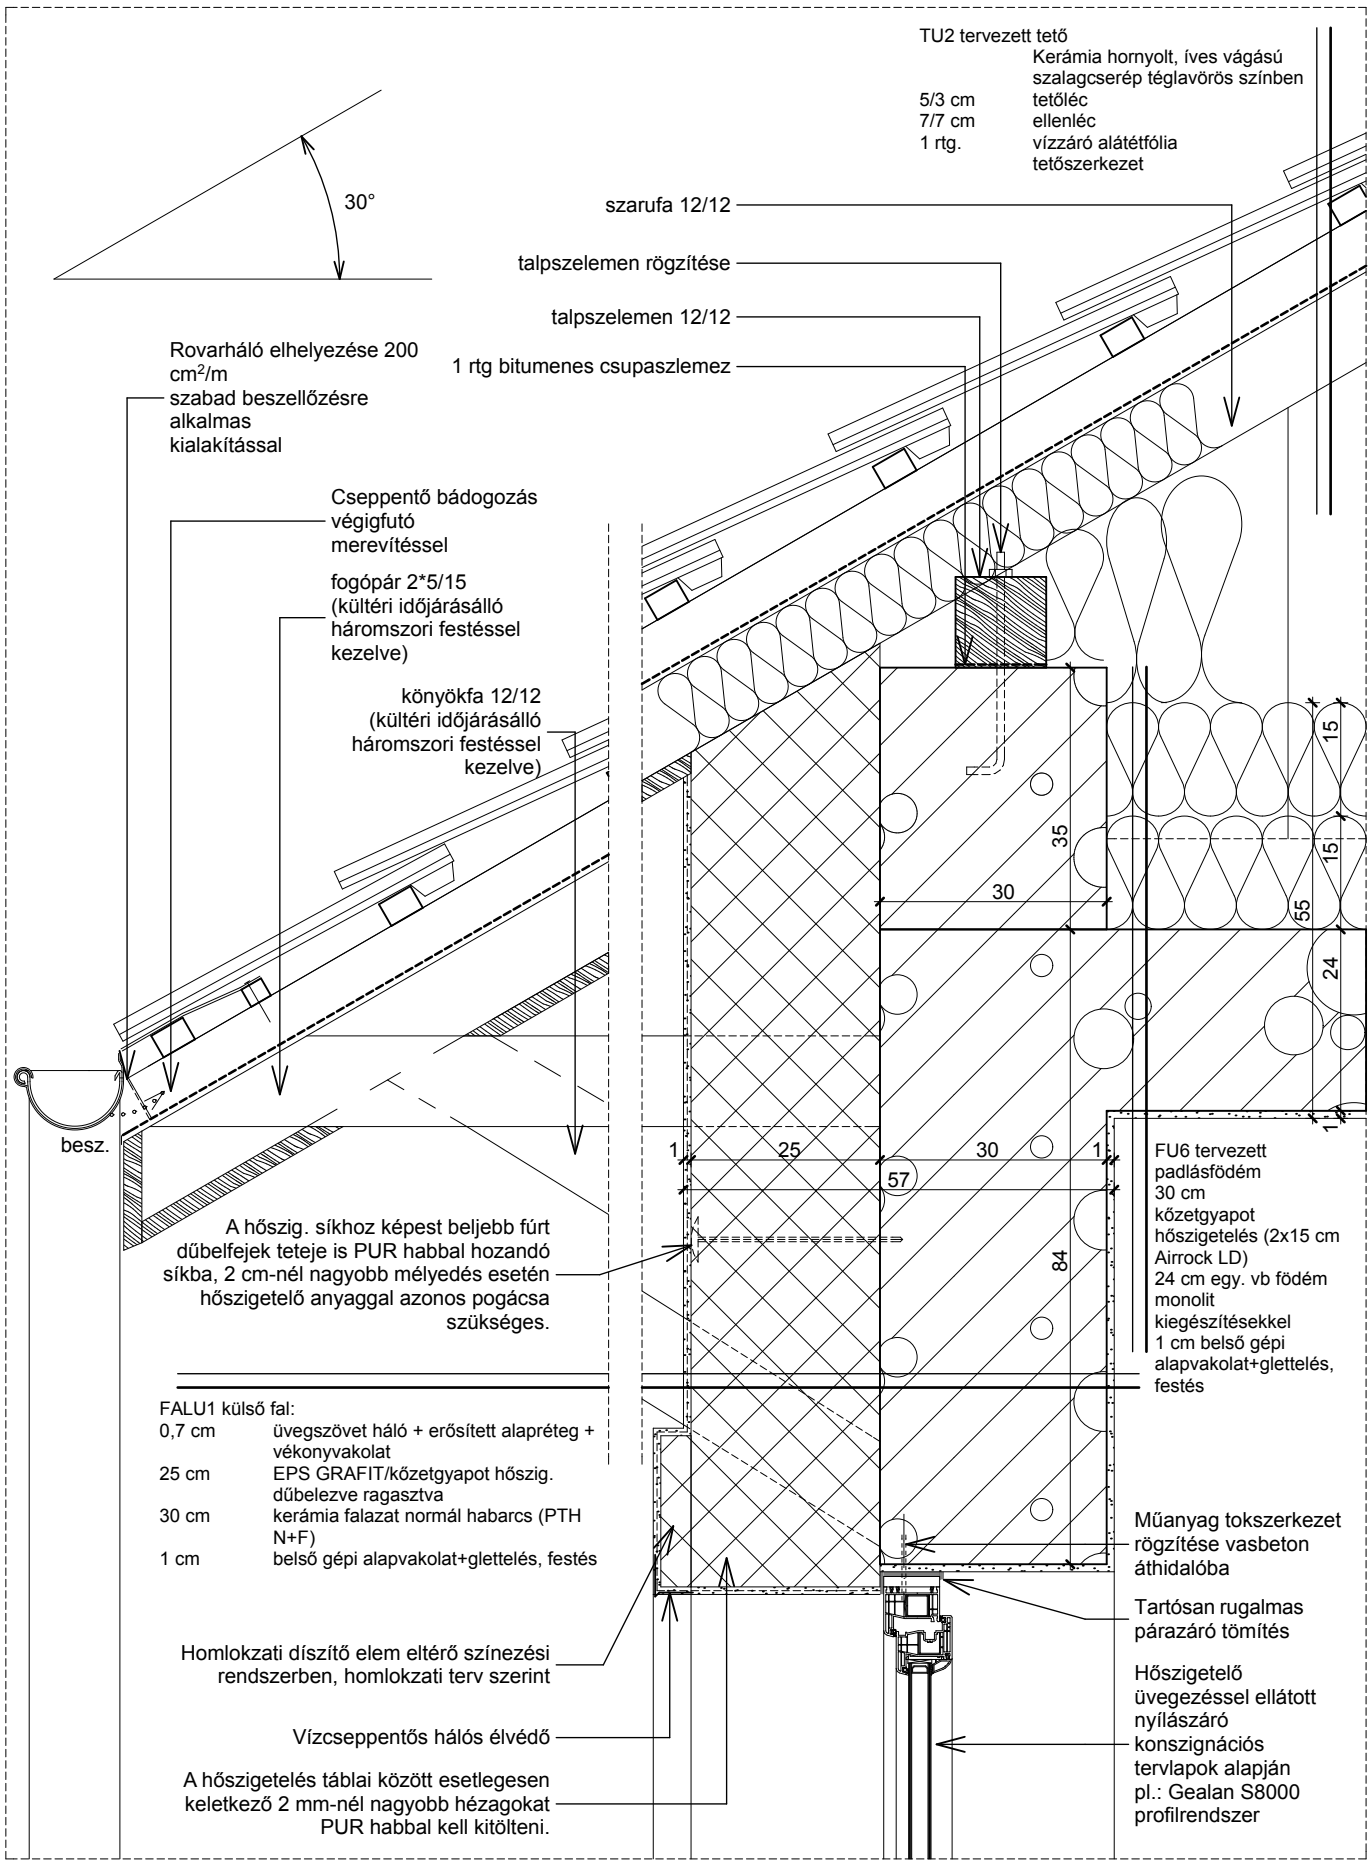

T.SZ.:EÚ-13.06