
ÚRF3 - Tűzterjedési gát lapostetőn M 1:10

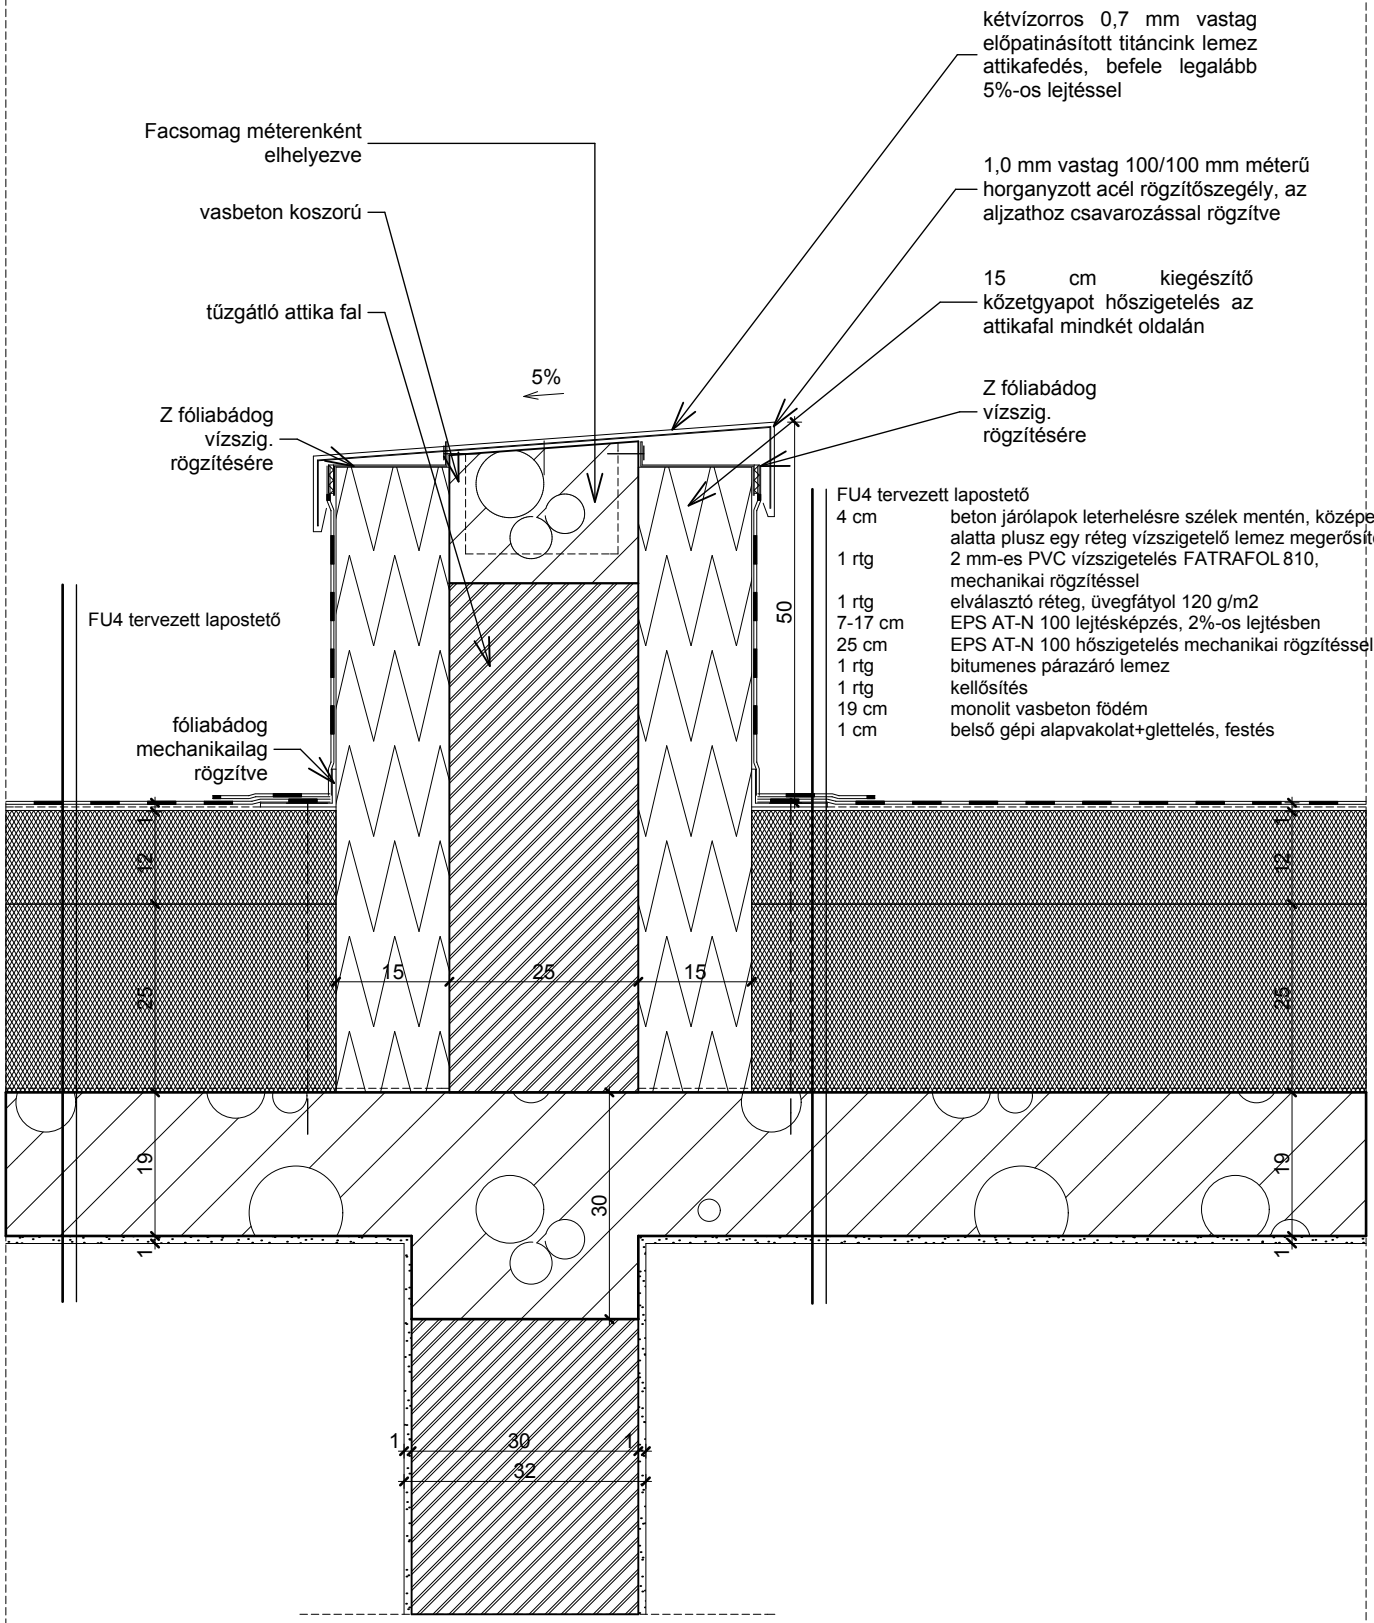

T.SZ.:EÚ-13.08