
ÖRF1 - Födém részlet M 1:10

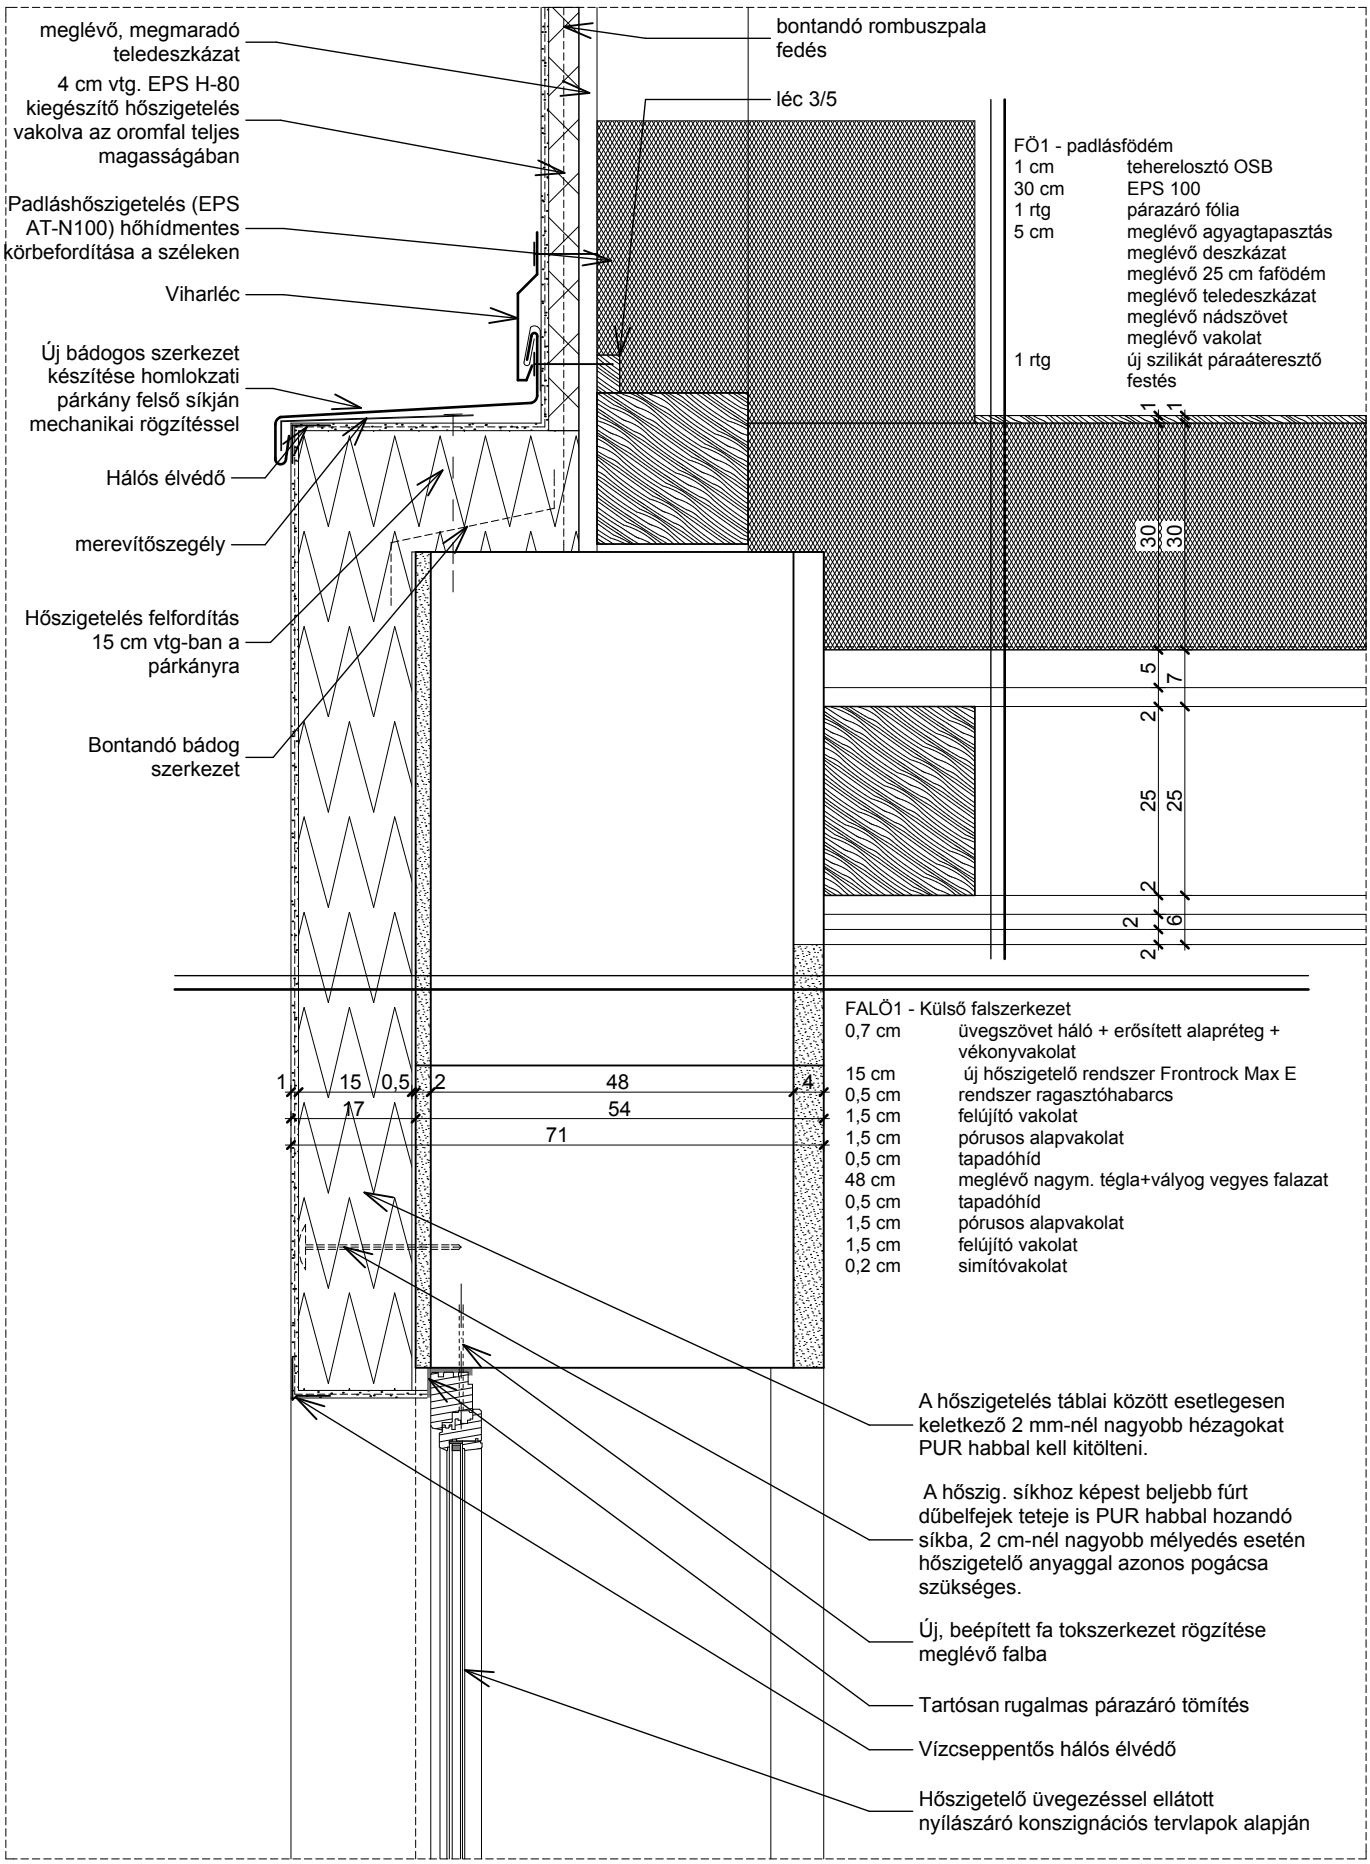

T.SZ.:EÖ-09.02