

A - A metszet

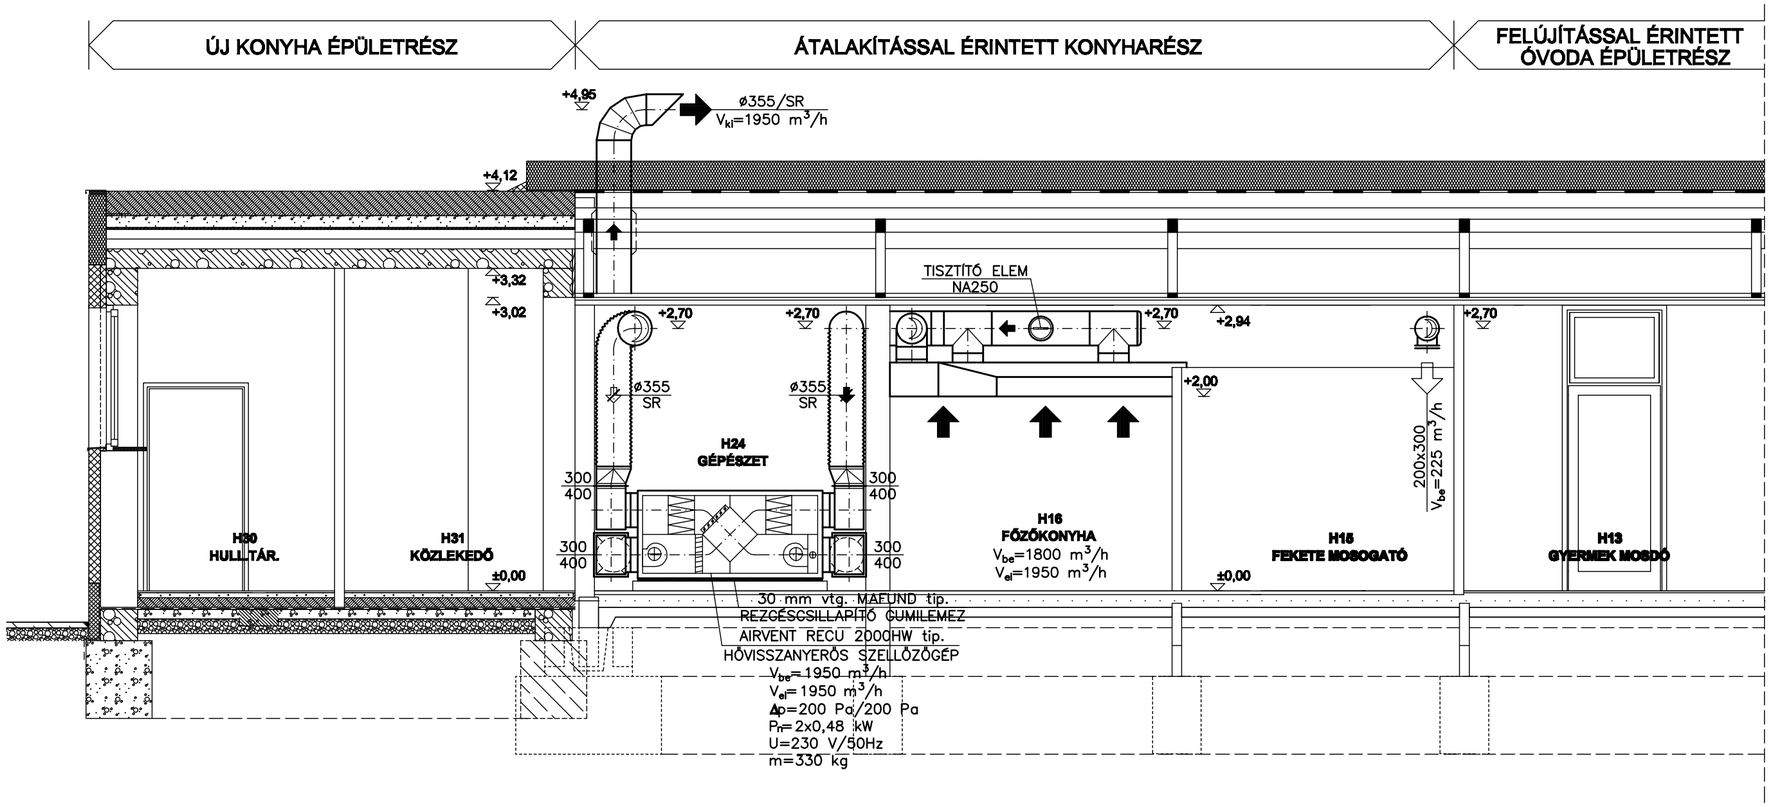

ÁTNÉZETI HELYSZÍNRAJZ

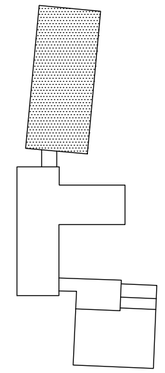

" HÁTSÓ ÉPÜLET "

MEGJEGYZÉS

– AZ ELTAKART NEM LÁTHATÓ GÉPÉSZETI VEZETÉKEK HELYEI – AZ ADATSZOLGÁLTATÁS HIÁNYOSSÁGA MIATT – CSAK FELTÉTELEZETTEK, AZOKNAK PONTOS HELYÉT ÉS MÉRETÉT HELYSZÍNI FELTÁRÁSSAL PONTOSÍTANI KELL !
– A KIVITELEZÉST AKADÁLYOZÓ VEZETÉKEK ÉS BERENDEZÉSEK ÁTHELYEZÉSÉT, ILLETVE KIVÁLTÁSÁT MEG KELL OLDANI !
– A KIALAKULT SZABÁLYTALAN ÉS SZAKSZERŰTLEN ÁLLAPOTOKAT MEG KELL SZÜNTETNI !
– AZ ÉPÍTÉSZETI MÉRETEKET ÉS A MEGLÉVŐ VEZETÉKEK HELYÉT, MÉRETÉT ÉS SZERELÉSI MAGASSÁGÁT HELYSZÍNI MÉRETVÉTELLEL ELLENŐRIZNI KELL!
– TERVEZETT LÉGTECHNIKAI ELEMEK HORGANYZOTT KIVITELŰ SPIRÁLKORCOLT ÉS ISODEC25 tip. ELŐRE HŐSZIGETELT FELXIBILIS CSÖVEKBŐL ÉS RENDSZERIDOMAIBÓL ÉPÜL FEL.
– A TERVEN JELÖLT HELYEKEN A HELYISÉGEK ÖSSZESZELLŐZTETÉSÉT ALSÓ – FELSŐ HELYZETŰ KERÁMIA RÁCSOKKAL ILETVE AJTÓBA ÉPÍTETT SZELLŐZŐRÁCSOKKAL MEG KELL OLDANI !
– A FRISSLEVEGŐ BESZÍVÓÁGAT, A TELJES BEFÚVÓ LÉGCSATORNAHÁLÓZATOT ÉS A KÜLSŐ TÉRBEN SZERELT TELJES LÉGCSATORNAHÁLÓZATOT 19 mm vtg. ARMSTRONG tip. ZÁRTCELLÁS HŐSZIGETELÉSSEL, VALAMINT A KÜLSŐ TÉRBEN 0,8 mm vtg. ALU–BURKOLATTAL IS EL KELL LÁTNI !
– A LÉGKEZELŐGÉPRE A LÉGCSATORNA CSATLAKOZTATÁSA CSAK REZGÉSCSILLAPÍTÓ KÖZDARAB BEÉPÍTÉSÉVEL LEHETSÉGES !
– A SZELLŐZŐGÉP ALATT REZGÉSCSILLAPÍTÓ GUMILEMEZ (PL.: MAFUND tip.) ELHELYEZÉSE SZÜKSÉGES !

Tomosi Zoltán
Épületgépész tervező
4034. Debrecen, Vámospércsi út 91/H.
Tel.: 06–30–367–92–93
E–mail: tomosizoli@freemail.hu

SZAKÁGI TÁRSTERVEZŐK

Építész :	
Statika :	
Elektromos :	
Külső közmű :	

Létesítmény megnevezése:	Meglévő óvoda átalakítása–bővítése, bölcsőde kialak., megl. főzőkonyha átalakítása–bővítése 4177 Földes, Rákóczi u. 11. HRSZ.: 88		
Rajz megnevezése:	**SZELLŐZÉS SZERELÉS A - A METSZETE**		
Tervező : Tomosi Zoltán G–T/09–0793	Lépték : 1:50	Tervfajta : K.T.	EZEN TERVDOKUMENTÁCIÓ A TERVEZŐ SZELLEMI ALKOTÁSA, MELY JOGVÉDELEM ALATT ÁLL. FELHASZNÁLÁSA CSAK EGYSZERI ALKALOMMAL, A SZERZŐDÉSBEN FOGLALTAK SZERINT LEHETSÉGES !
	Terület : 0,15 m²	Dátum : 2017.05.	Rajzszám : **H/GSZ - 2**