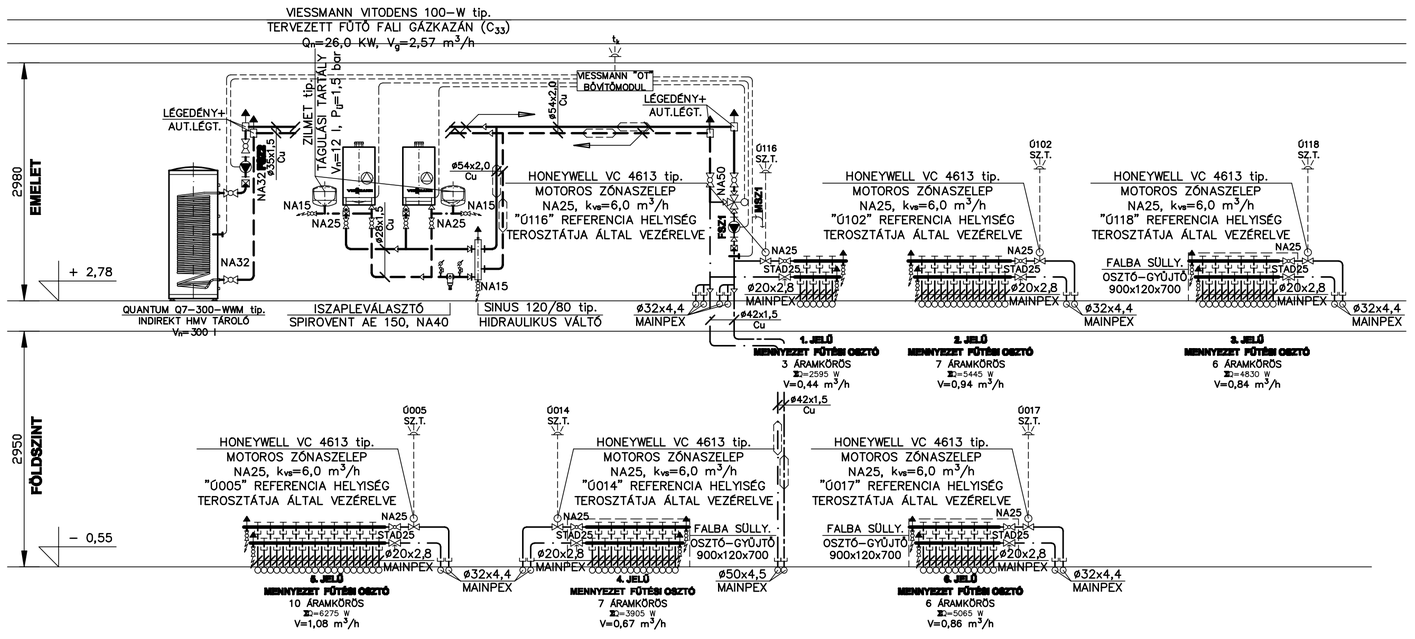


SZIVATTYŰK ADATAI:


JEL	TÍPUS	V (m³/h)	Δp (bar)	n (1/min)	P (kW)	U (V)
FSZ-1	WILO-YONOS MAXO40/0,5-8	4,83	0,05-0,80	1200-4800	0,31	230
FSZ-2	WILO-YONOS MAXO30/0,5-7	1,40	0,05-0,70	1000-3700	0,12	230
CSZ-1	WILO-STAR-Z 20/1	0,3	0,1	1700	0,04	230

MSZ1
SIEMENS VXG44.32-16 tip.
KÉTUTÚ, MOTOROS SZELEP
NA32, kvs=16,0 m³/h


JELMAGYARÁZAT

- TERVEZETT ELŐSZABÁLYOZOTT FŰTÉSI ELŐREMENŐ VEZETÉK
- TERVEZETT ELŐSZABÁLYOZOTT FŰTÉSI VISSZATÉRŐ VEZETÉK
- 40 C° TERVEZETT MENYEZET FŰTÉSI ELŐREMENŐ VEZETÉK
- 35 C° TERVEZETT MENYEZET FŰTÉSI VISSZATÉRŐ VEZETÉK
- TERVEZETT MOFÉM AHA tip. GŐMBCSAP
- TERVEZETT T&A tip. SZABÁLYOZÓ SZELEP
- TERVEZETT TÁGULÁSI VEZETÉK
- TERVEZETT VISSZACSAPÓ SZELEP


Ú001 SZÉLFOGÓ ÉK - I FALNÉZETE

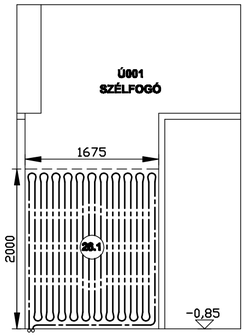


Ú001 SZÉLFOGÓ DNY - I FALNÉZETE

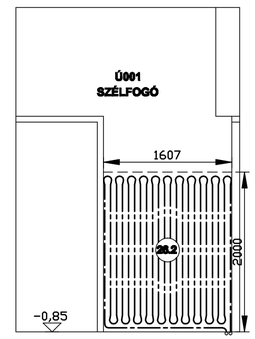

TIECHELMANN KIALAKÍTÁSÚ OSZTÓ ALAPVEZETÉK RÉSZLETRAJZA

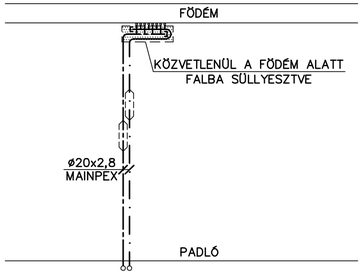

ÁTNÉZETI HELYSZÍNRAJZ

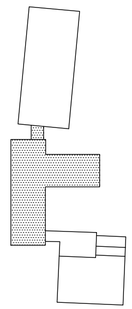

"ÚJ ÉPÜLET"

MEGJEGYZÉST LÁSD AZ Ú/GFSZ - 1 sz. TERVLAPON !

Tomosi Zoltán
Épületgépész tervező
4034. Debrecen, Vámospércsi út 91/H.
Tel.: 06-30-367-92-93
E-mail: tomosizoli@freemail.hu

SZAKÁGI TÁRSTERVEZŐK

Építész :	
Statika :	
Elektromos :	
Külső közmű :	

Létesítmény megnevezése:	Meglévő óvoda átalakítása-bővítése, bölcsőde kialak., megl. főzőkonyha átalakítása-bővítése 4177 Földes, Rákóczi u. 11. HRSZ.: 88		
Rajz megnevezése:	**FŰTÉS SZERELÉS FÜGGŐLEGES CSŐTERVE**		
Tervező : Tomosi Zoltán G-T/09-0793	Lépték : 1:50	Tervfajta : K.T.	EZEN TERVDOKUMENTÁCIÓ A TERVEZŐ SZELLEMI ALKOTÁSA, MELY JOGVÉDELEM ALATT ÁLL. FELHASZNÁLÁSA CSAK EGYSZERI ALKALOMMAL, A SZERZŐDÉSBEN FOGLALTAK SZERINT LEHETSÉGES !
	Terület : 0,19 m²	Dátum : 2017.05.	Rajzszám : **Ú/GF - 5**