

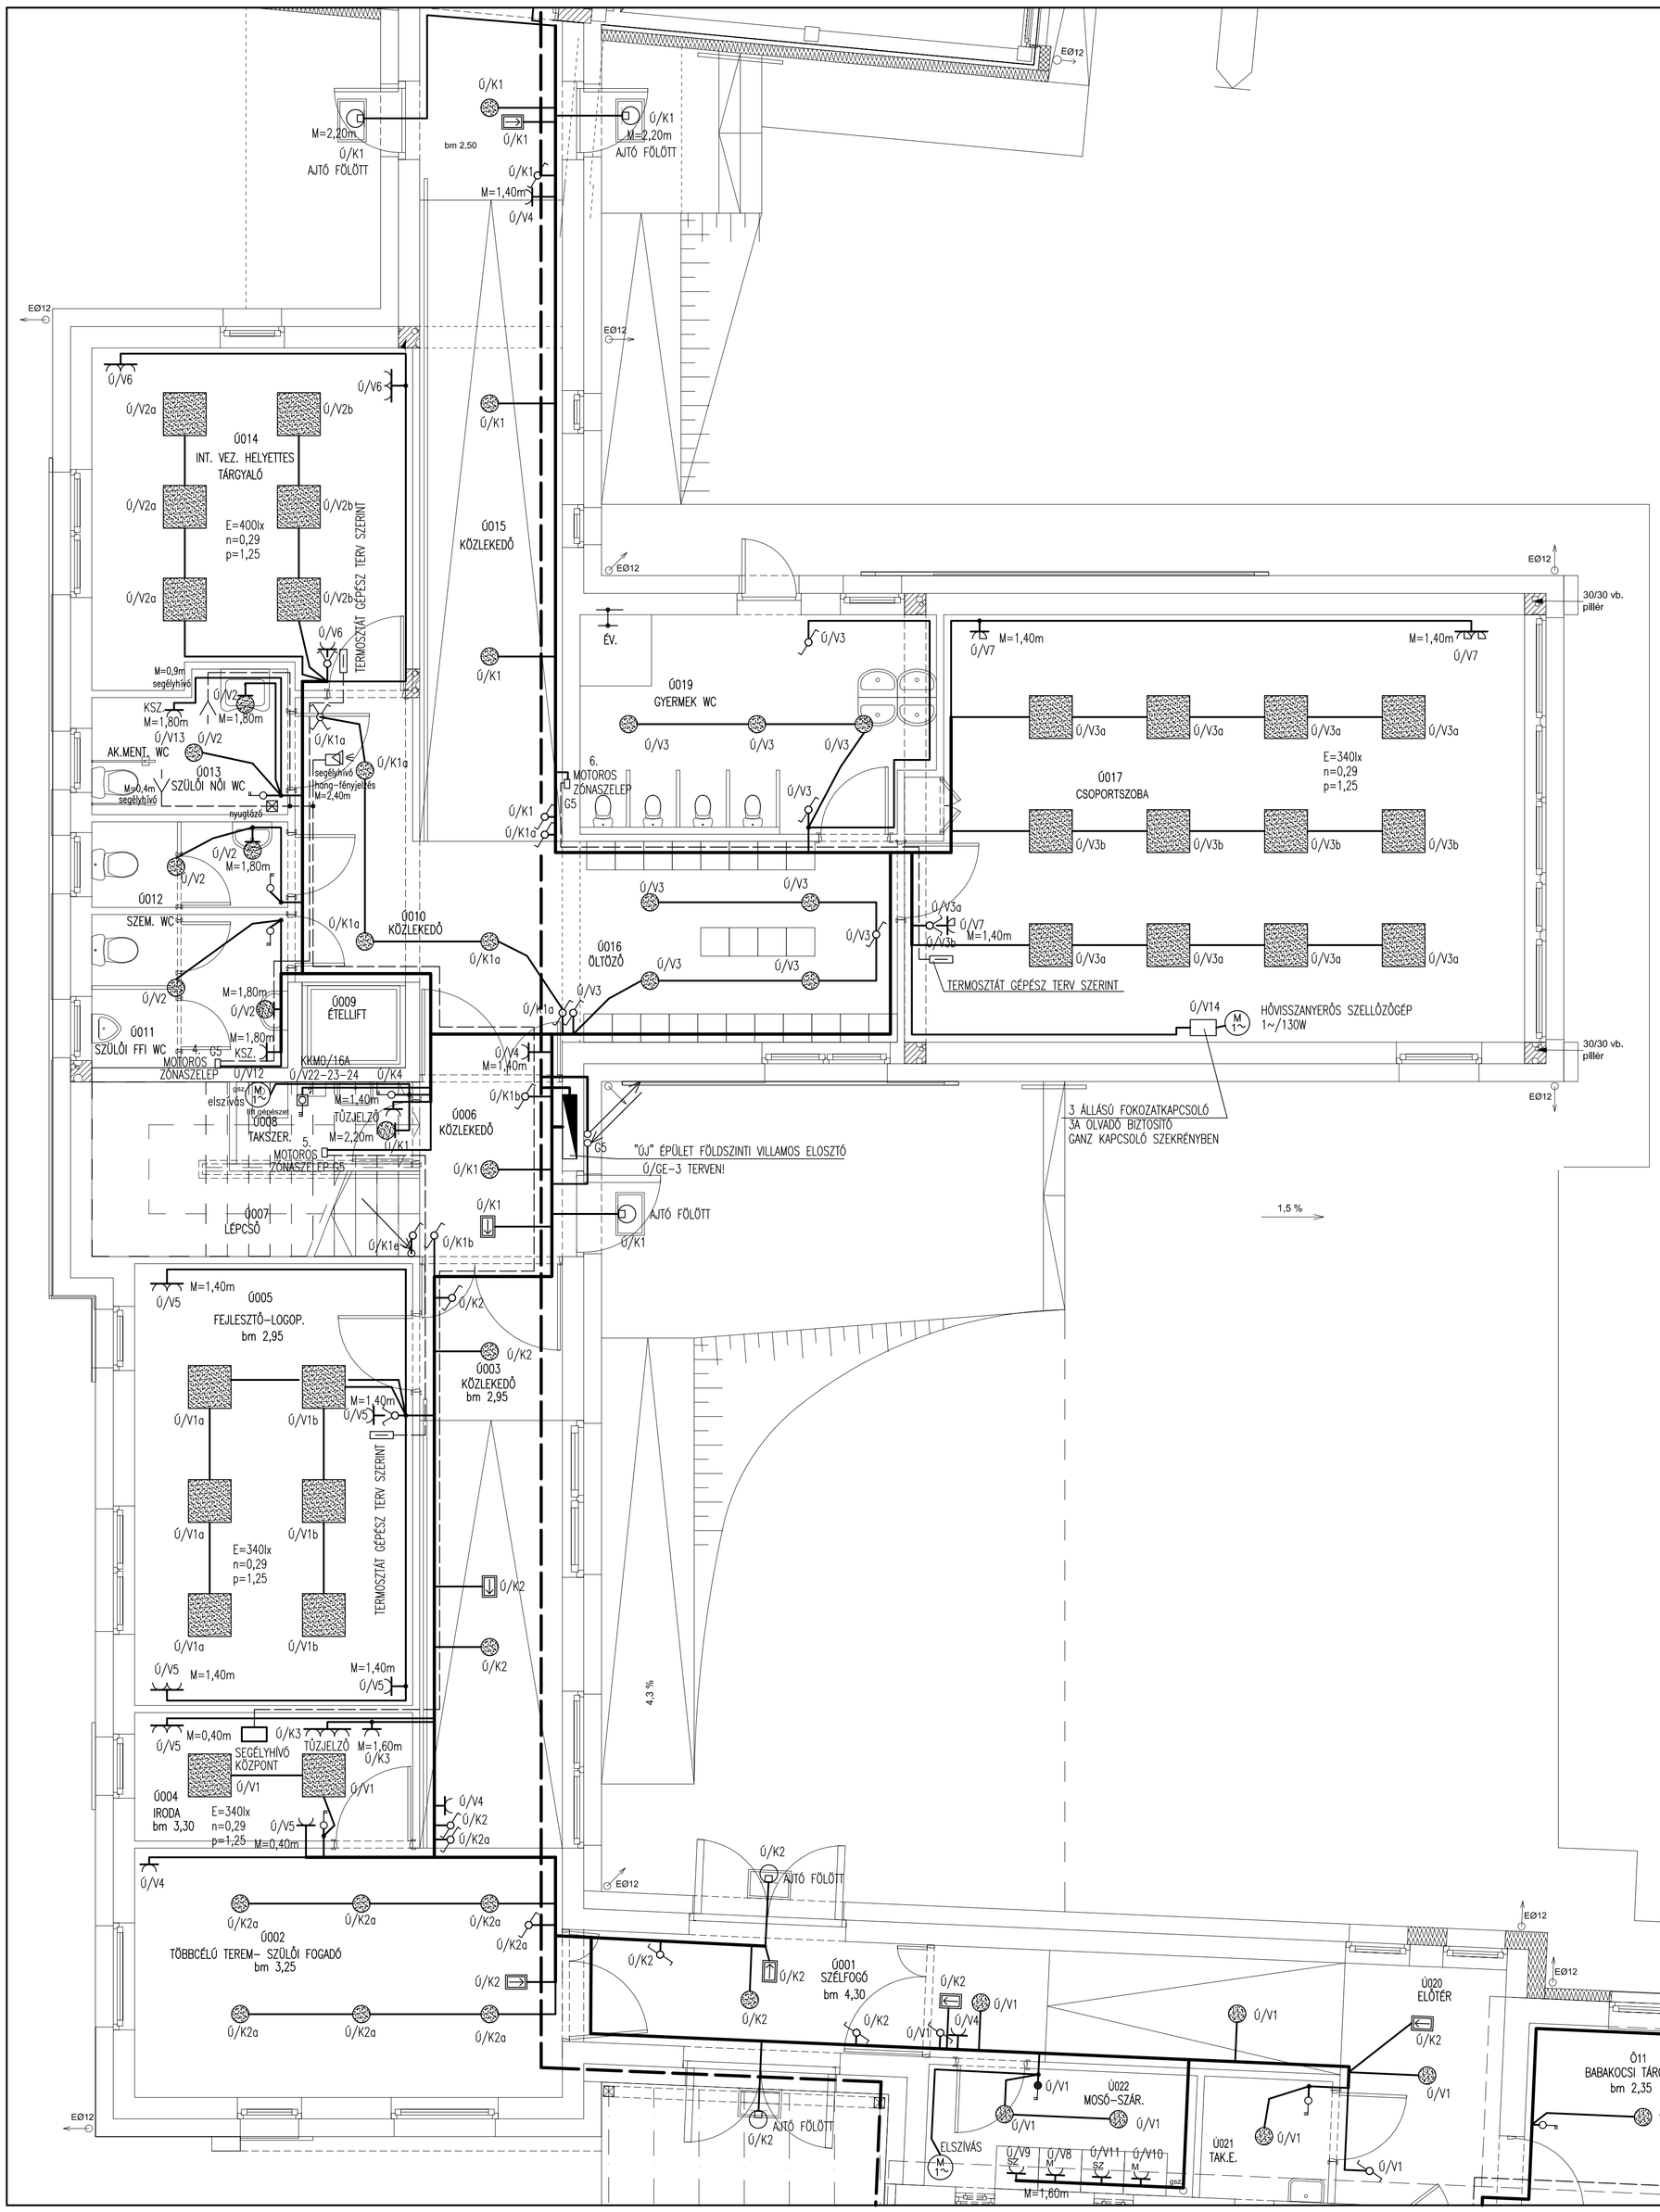


ENERGIAELOSZTÁS FŐVEZETÉKTERV

ÚJ ÉPÜLET

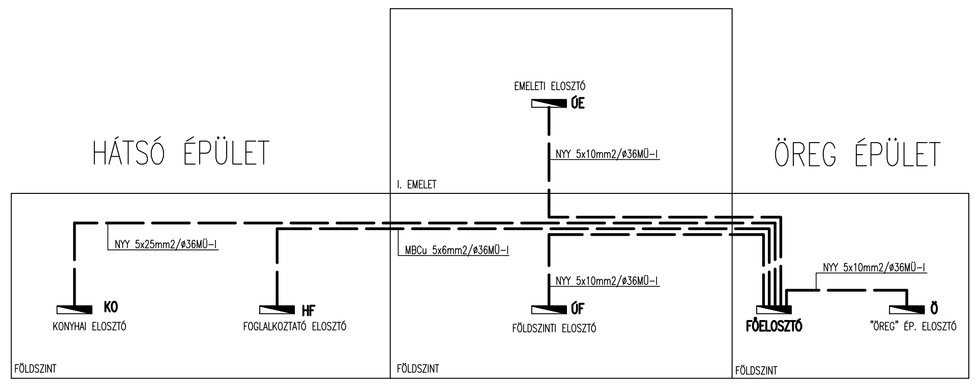

ÁTNÉZETI RAJZ

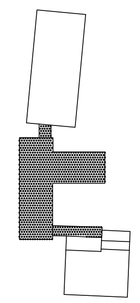

"ÚJ" ÉPÜLET

"Ú"

PÁLYÁZAT RÉSZLETEZÉSE ÉPÍTÉSZ TERVEN!

Megbízó: FÖLDES NAGYKÖZSÉG ÖNKORMÁNYZATA 4177 FÖLDES, KARÁCSONY SÁNDOR TÉR 5.	
EZ A TERV A ZSÉVILL KFT. SZELLEMI TULAJDONA, AMELY A PTK. 86 §–ÁBAN SZABÁLYOZOTTAK SZERINT JOGVÉDELEMBEN RÉSZESÜL. A TERVET LEMÁSOLNI, SOKSZOROSÍTANI, A SZERZŐDÉSBEN RÖGZÍTETT FELTÉTELEKTŐL ELTÉRŐEN HASZNÁLNI TILOS!	
FESZÜLTSÉG: 3x400/230V 50Hz ÉRINTÉSVÉDELEM: TN NULLÁZÁS	JELMAGYARÁZAT: Ú/GE–0 TERVEN! VONATKOZÓ TERVEK: Ú/GE–0–TÓL Ú/GE–6–IG!
ZSÉVILL Tervező és Szolgáltató KFT	4032 Debrecen Poroszlay Gt 77. Telefon: /52/ 534–444
Létesítmény: MEGLEVŐ ÓVODA ÁTALAKÍTÁSA–BŐVÍTÉSE, BÖLCSŐDE KIALAKÍTÁSA MEGLEVŐ FŐZŐKONYHA ÁTALAKÍTÁSA–BŐVÍTÉSE 4177 FÖLDES, RÁKÓCZI U. 11. HRSZ.: 88	Lépték: M=1:50 / Tervfajta: bejelentési Dátum: 2017. 05. / Terület: 0,50m2
Rajz megnevezése: "ÚJ" ÉPÜLET FÖLDSZINT ELEKTROMOS SZERELÉS TERVE	Rajzszám: Ú/GE–1 Építész: Státusz: Gépész: Törzsszám: 2017/I/38
Tervező: Nagy Zsolt okl. vill. mérnök V–T/09–0056 Iroda: 4024 Debrecen Tímár u. 9. Tel/Fax: (52) 534–445 ; e.mail: zsevill@gmail.com	