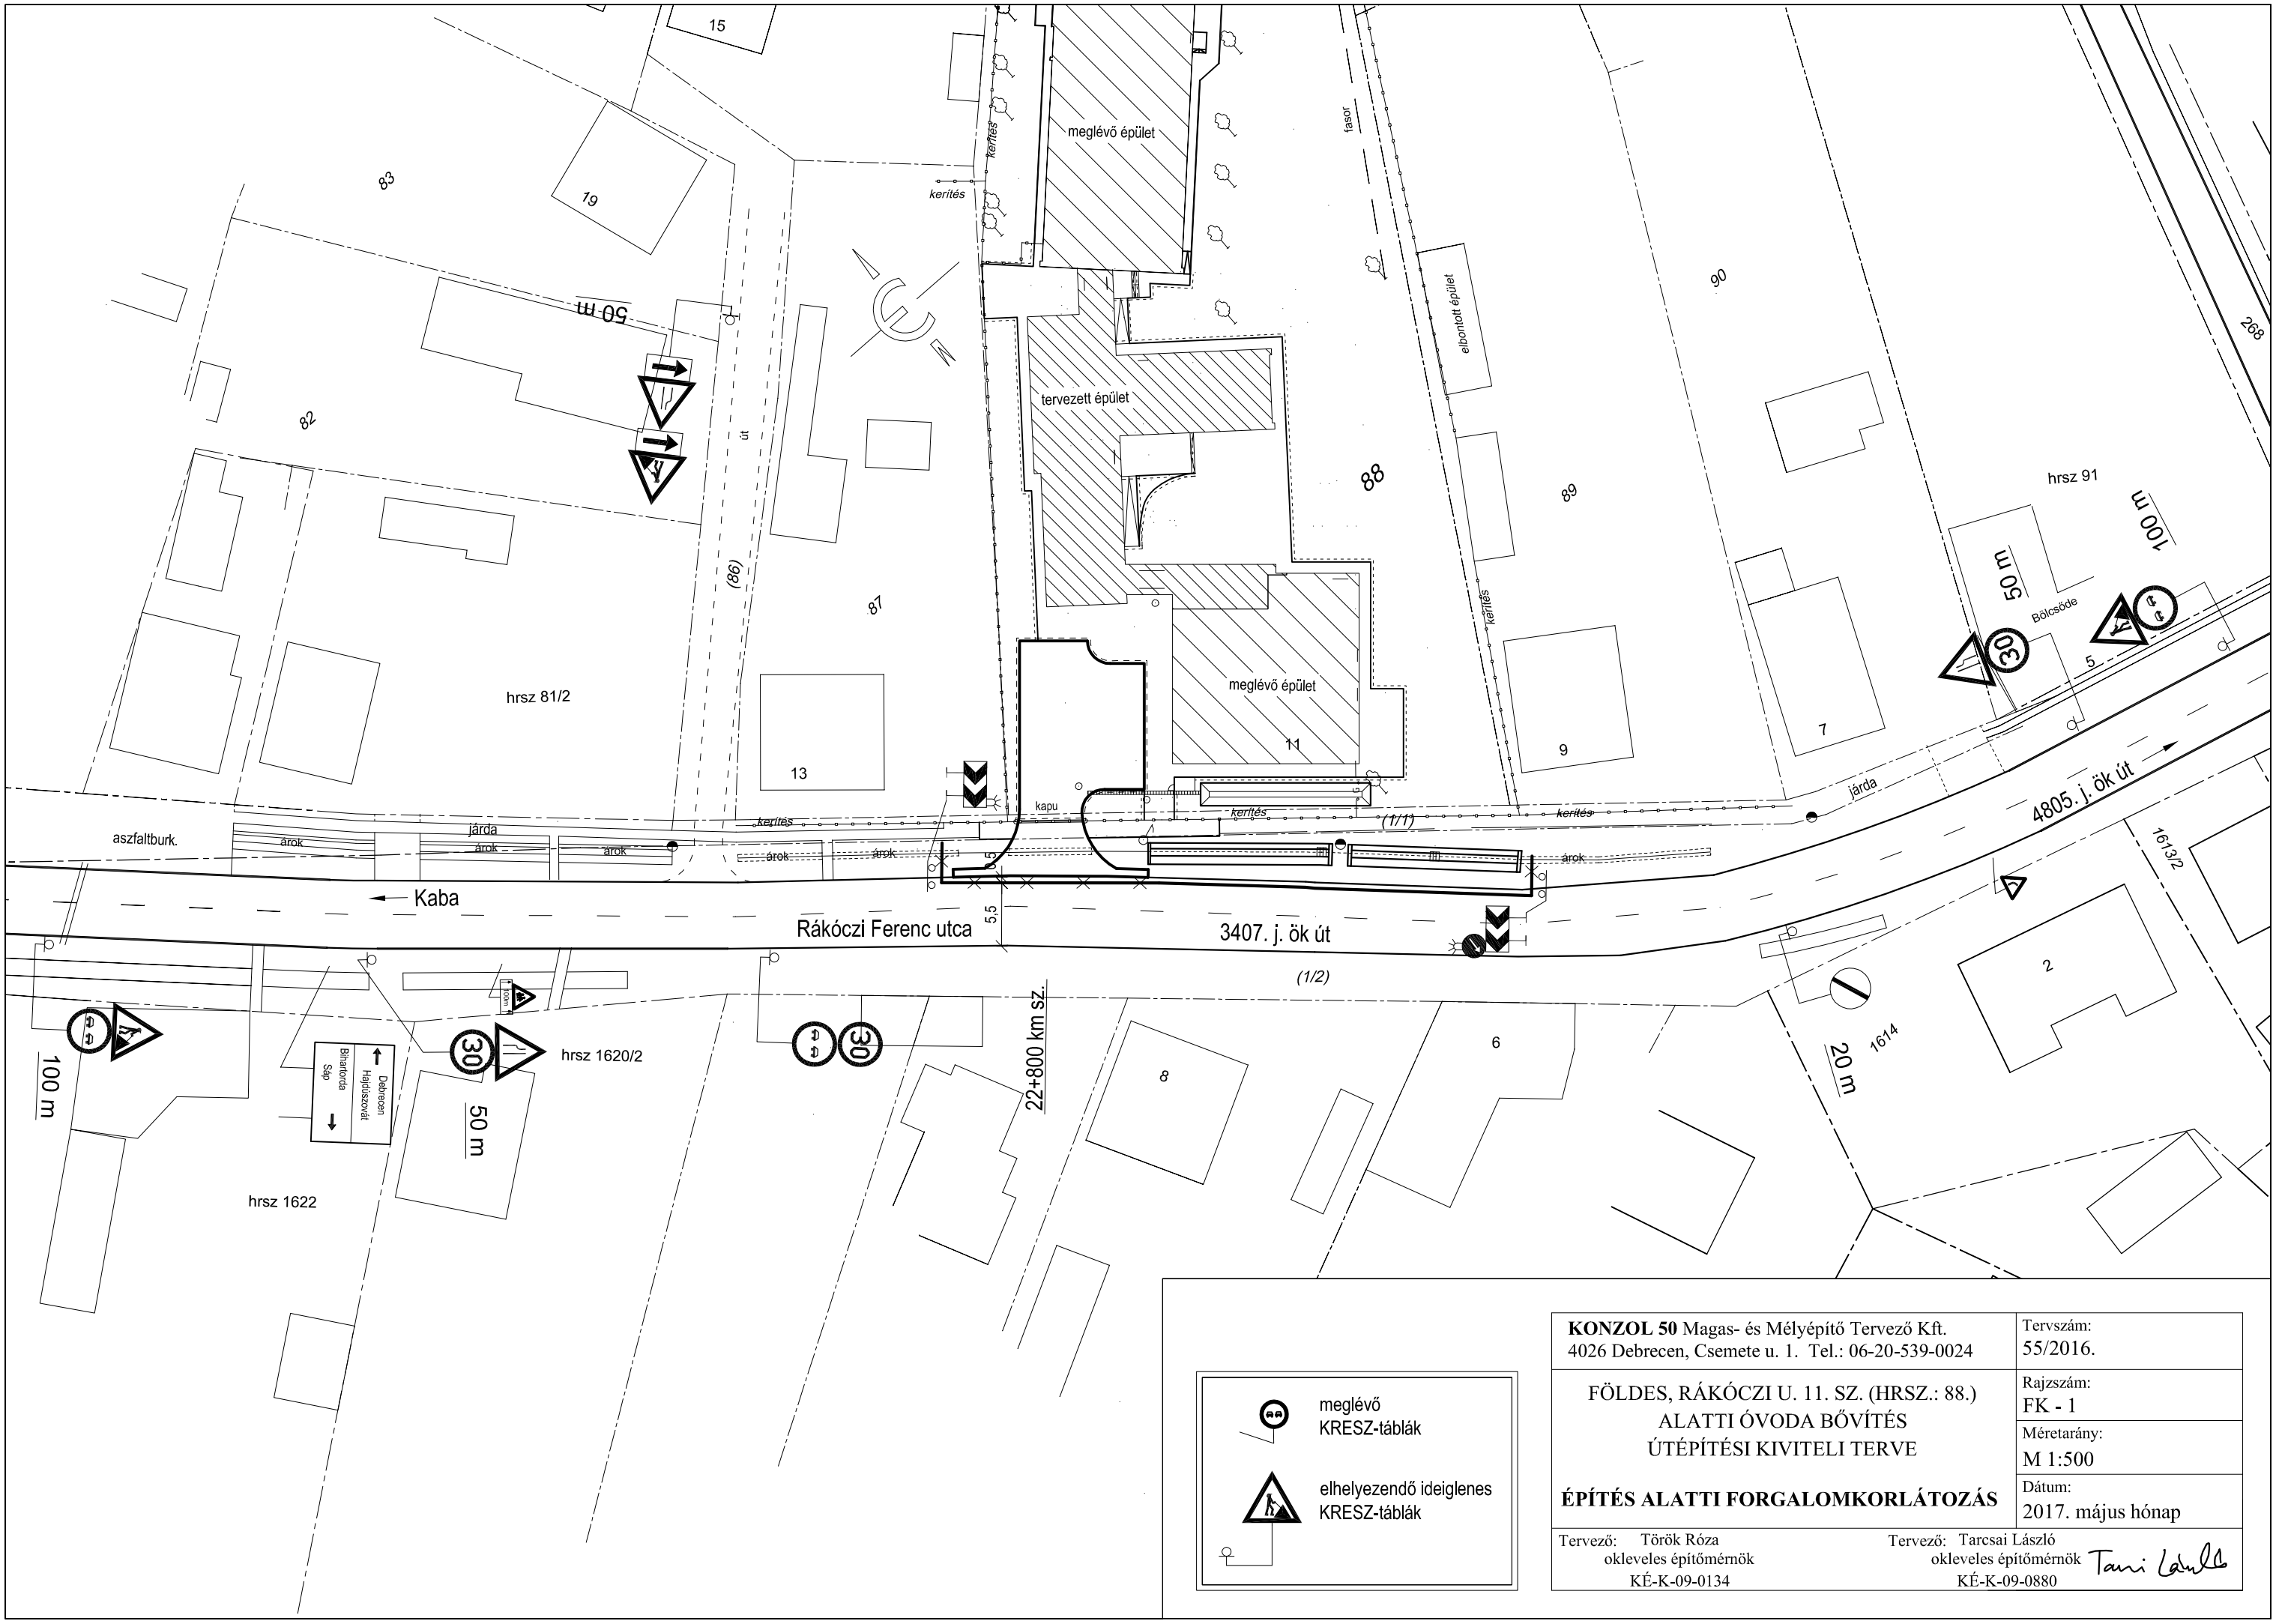


meglévő KRESZ-táblák

elhelyezendő ideiglenes KRESZ-táblák

KONZOL 50 Magas- és Mélyépítő Tervező Kft.
4026 Debrecen, Csemete u. 1. Tel.: 06-20-539-0024

Tervszám: 55/2016.

FÖLDES, RÁKÓCZI U. 11. SZ. (HRSZ.: 88.) ALATTI ÓVODA BŐVÍTÉS ÚTÉPÍTÉSI KIVITELI TERVE

ÉPÍTÉS ALATTI FORGALOMKORLÁTOZÁS

Rajzszám: FK - 1

Méretarány: M 1:500

Dátum: 2017. május hónap

Tervező: Török Róza okleveles építőmérnök KÉ-K-09-0134

Tervező: Tarcsai László okleveles építőmérnök KÉ-K-09-0880