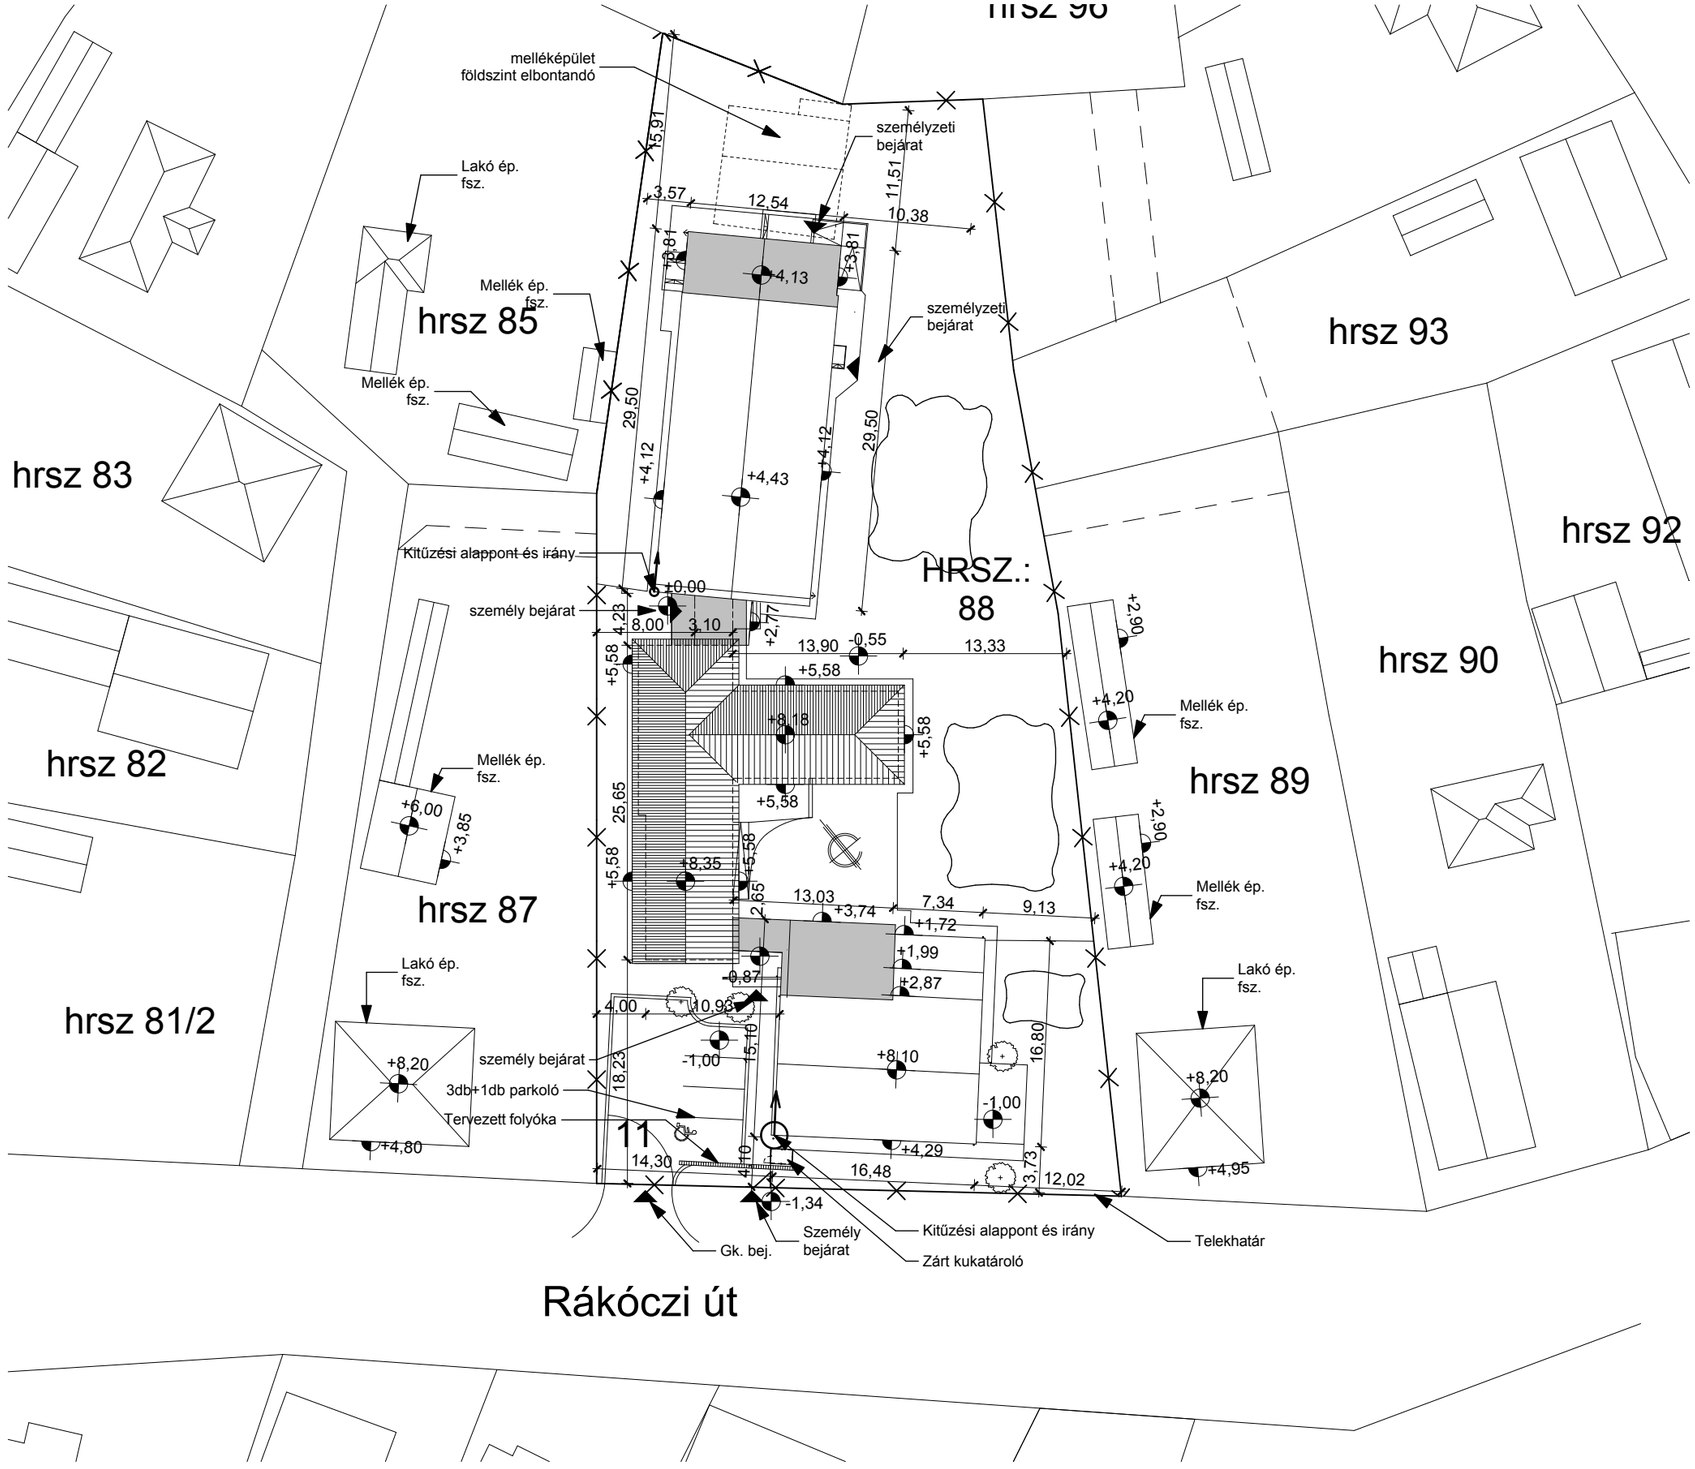


Telek területe: 3417 m^2

Relatív viszonyítási pont: ±0,00 =Bf 91,83m
Hátsó épület fsz-i padlóvonal

Hátsó épület:
fszt-i padlóvonal: ±0,00 m
eresz magasság: +4,12 m
gerinc magasság: +4,43 m

Konyha épület:
fszt-i padlóvonal: ±0,00 m
eresz magasság:+3,81 m
gerinc magasság: +4,13 m

Új épület:
fszt-i padlóvonal: ±0,00 m - -0,85 m
em-i padlóvonal: +2,78 m
eresz magasság: +5,58 m
gerinc magasság: +8,18 m; +8,35 m

Öreg épület:
fszt-i padlóvonal: -0,45 m
eresz magasság: +1,99 m; +4,29 m
gerinc magasság:+8,10 m

Beépített terület:

Hátsó épület+Konyha:	387,10 m^2
Új épület:	363,33 m^2
Öreg épület:	246,29 m^2
Kuka tároló:	2,32 m^2
Összesen:	999,04 m^2

Beépített terület - Meglévő: 647,12 m^2
Beépítési % - Meglévő: 18,93 % <60 % megfelel
Beépítési % - Tervezett: 29,24 % <60 % megfelel
Burkolt felület:879,08 m^2
Zöld felület:1538,88 m^2
Zöld felület %: 45,04 % >20 % megfelel

Tereplejtés kevesebb mint 10%

Építménymagasság: 5,20 m

Méretek a helyszínen ellenőrizendők !

ÉPÍTTETŐ: Földes Nagyközség Önkormányzata
4177 Földes, Karácsony Sándor tér 5.

TERVMEGNEVEZÉS, ÉPÍTÉSI HELY, TERVFAJTA:
„Földesi óvoda fejlesztése, bölcsőde kialakítása a foglalkoztatás elősegítése és az életminőség javítása érdekében” című pályázathoz
Óvoda átalakítása-bővítése új épületszárnnyal, bölcsőde kialakítása meglévő épület átalakításával energetikai korszerűsítéssel, akadálymentesítéssel
Meglévő főzőkonyha átalakítása és bővítése kapacitás bővítéssel.
Építész kiviteli terve
4177 Földes, Rákóczi utca 11, HRSZ.: 88

ÉPÍTÉSZ TERVEZŐ:
Gori-Archi-Studió Kft
GORTKA ISTVÁN okl. építészmérnök
GORTKA ISTVÁN okleveles építészmérnök
É-09-0486
4032 Debrecen Thomas Mann 25 fszt 2.
mobil 30/430-42-93
ÉPÍTÉSZ MUNKATÁRSAK:
KÓRÓDY-KISS GABRIELLA - okl. építészmérnök
HARANGI ISTVÁN
VARGA TIBOR

TERVR.:Helyszínrajz 500 | M 1:500 | DÁTUM:2017.05. | T.SZ.:H-02