
ÚRF1 - Födém részlet M 1:10

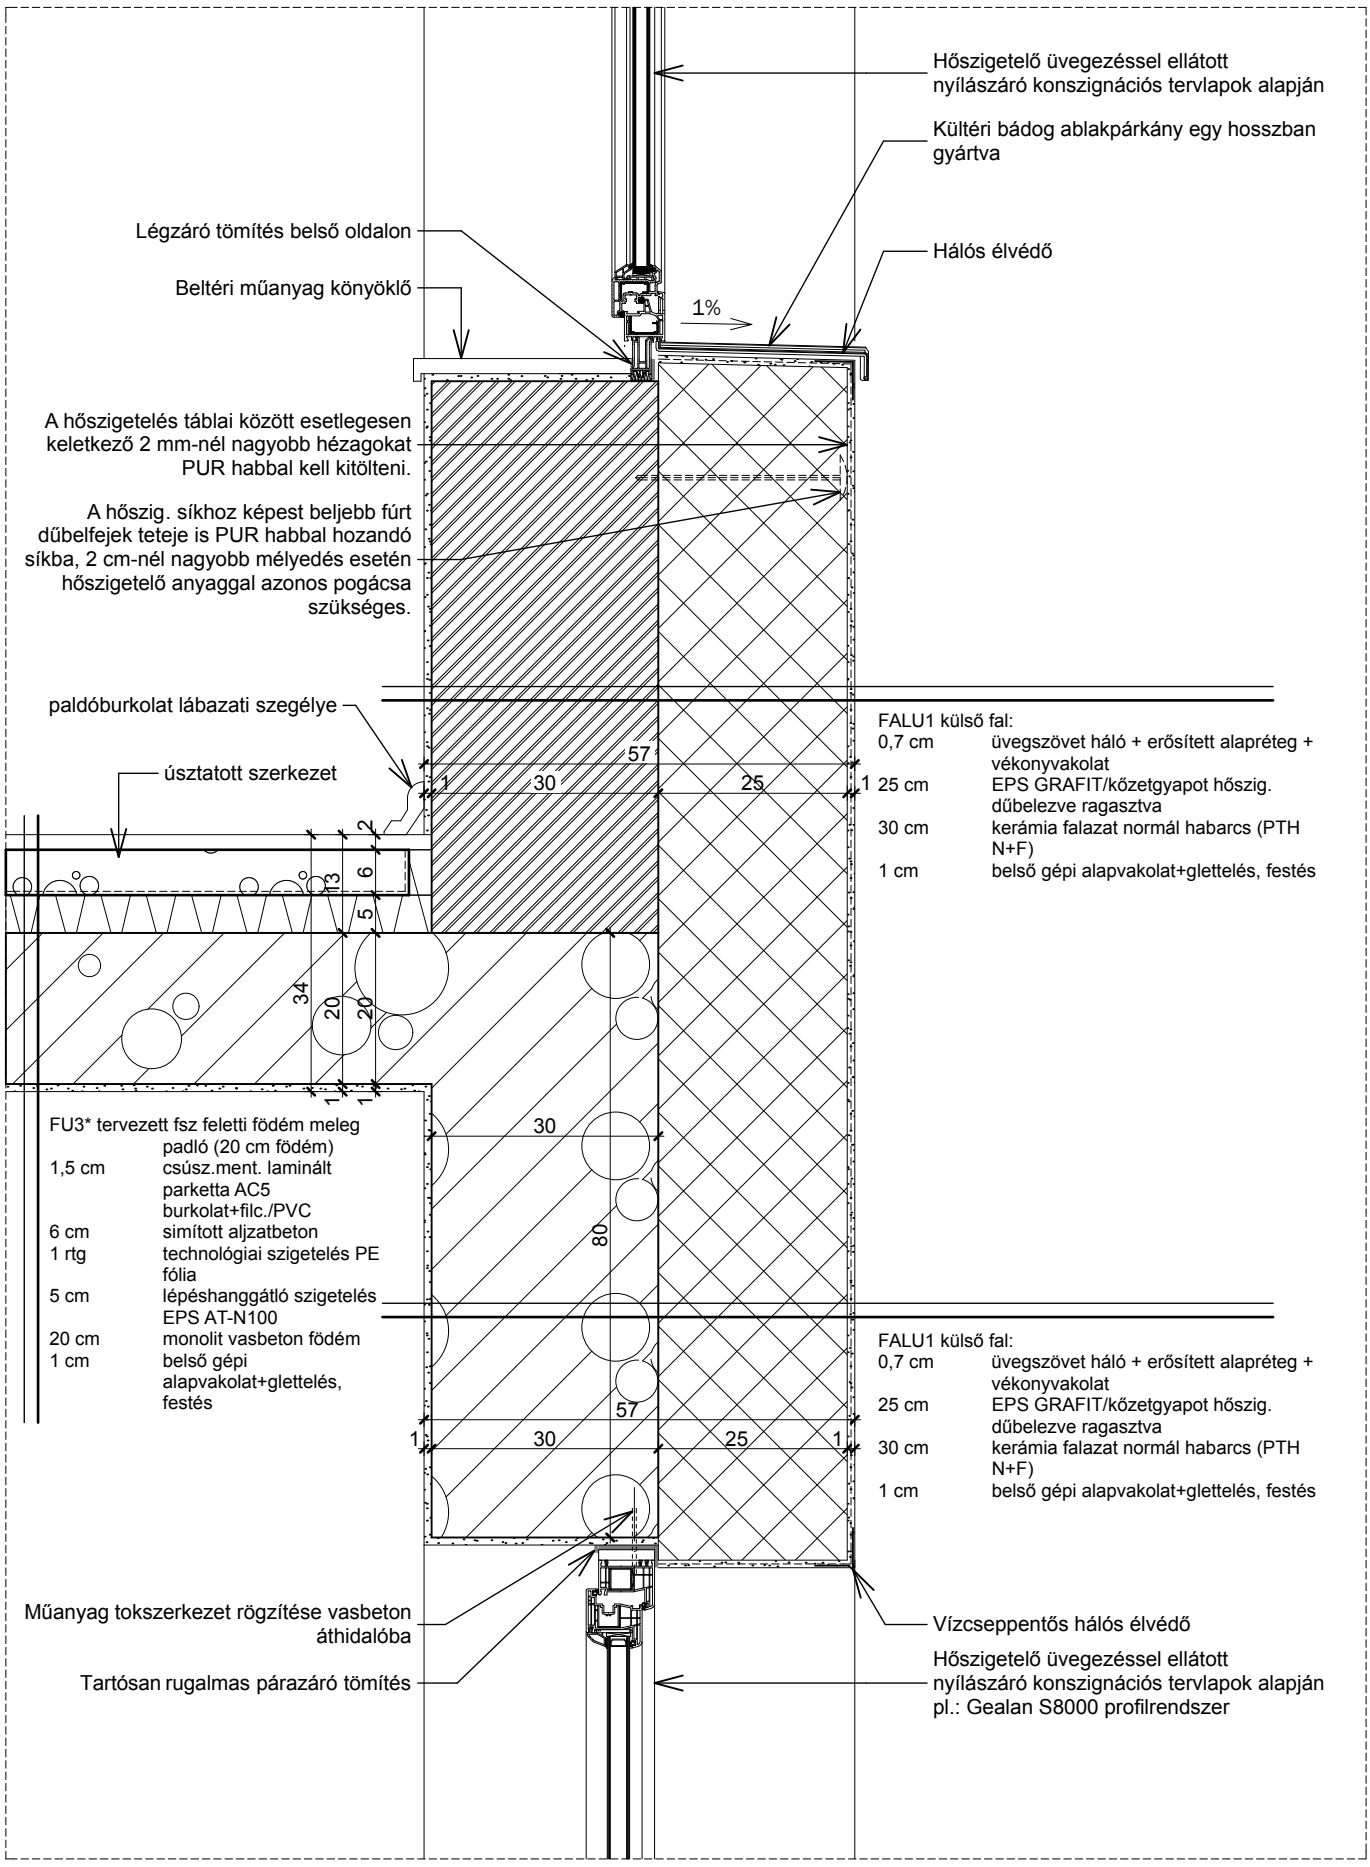

T.SZ.:EÚ-13.03