
ÚRT1 - Oromfal részlet M 1:10

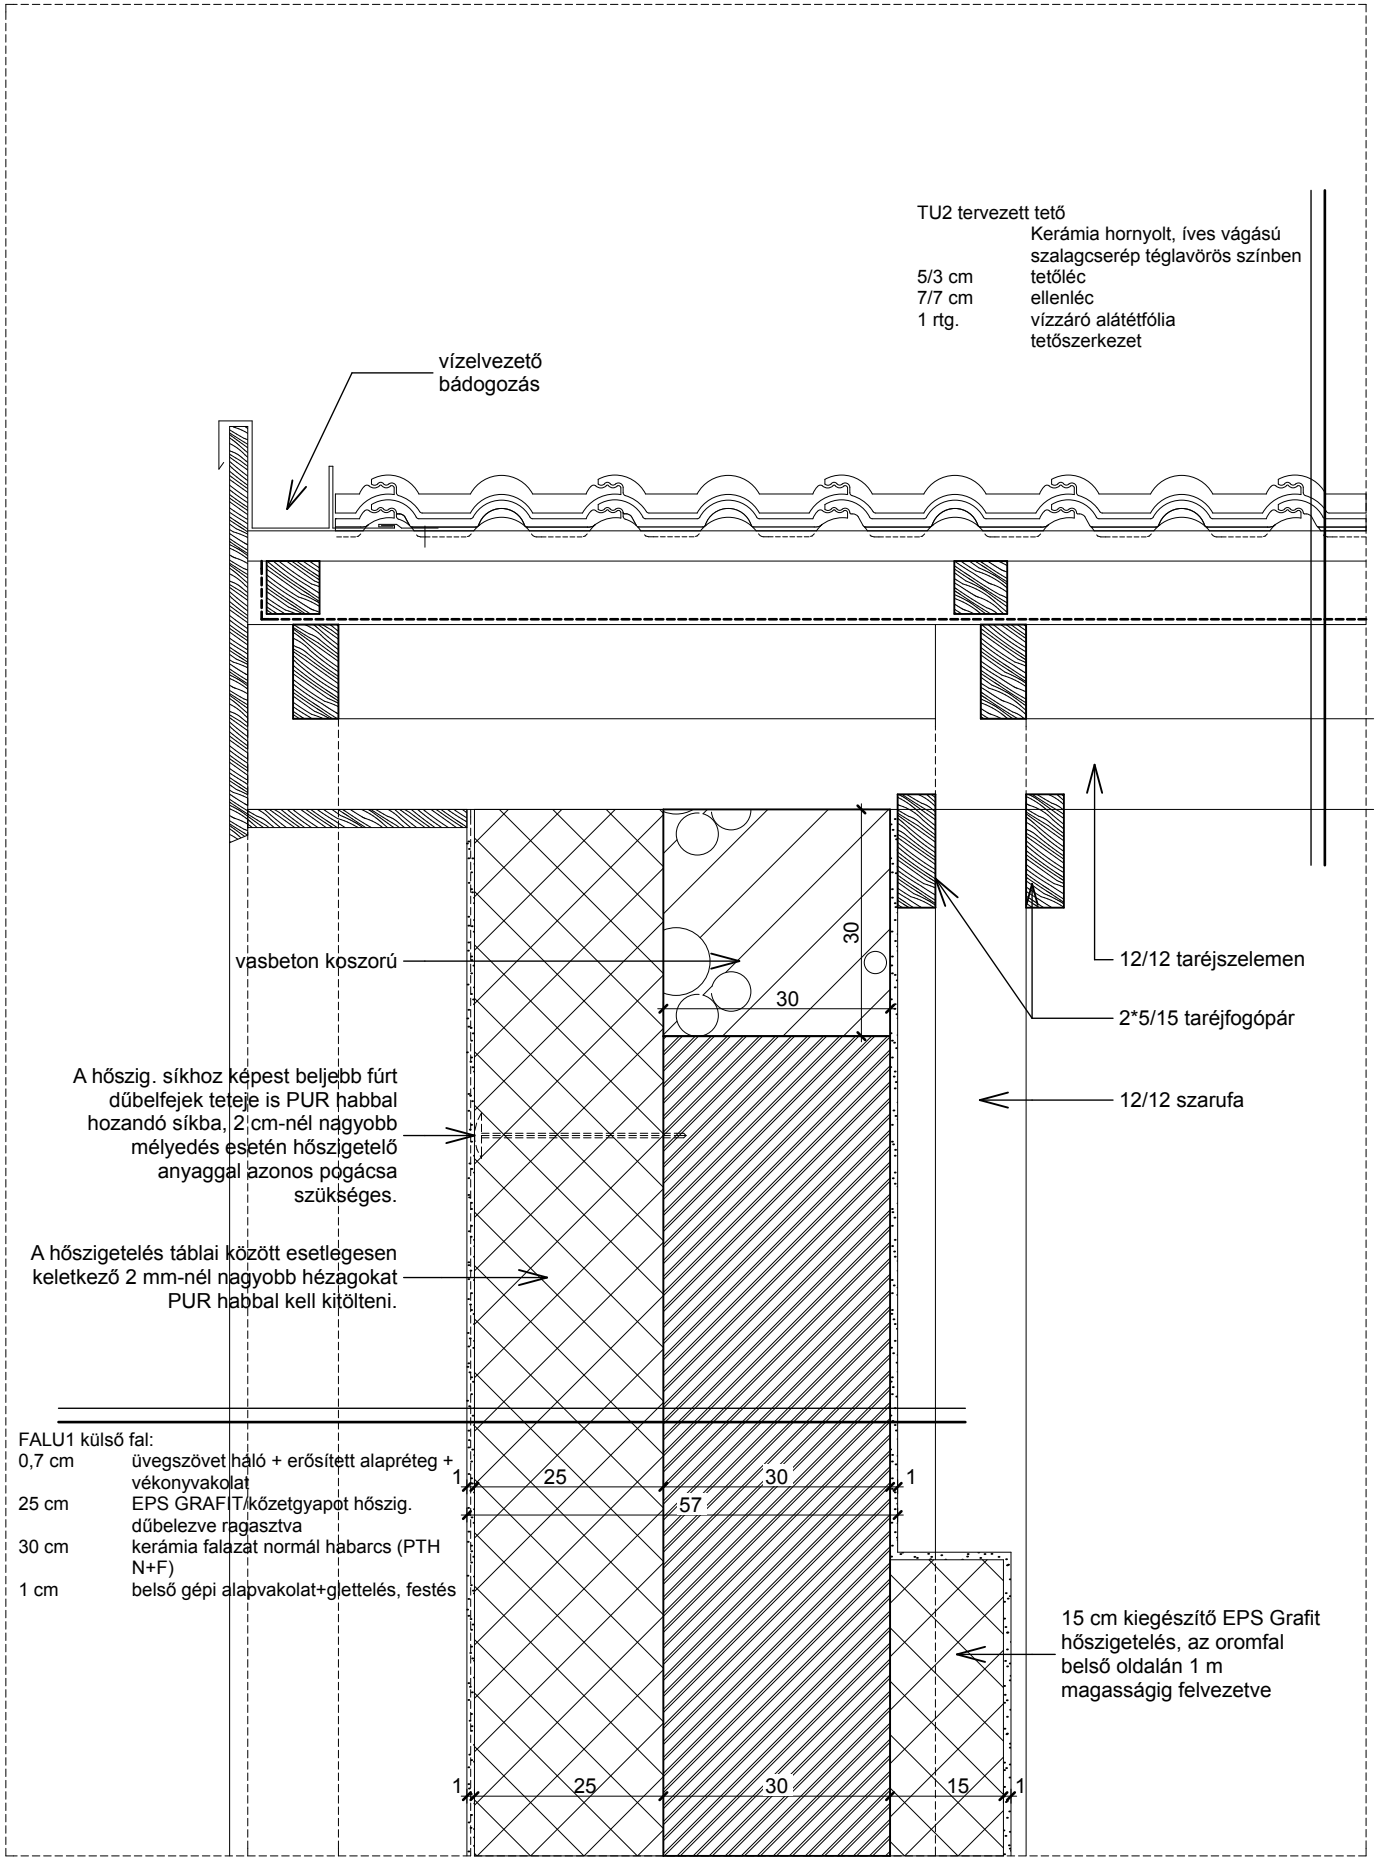

T.SZ.:EÚ-13.07