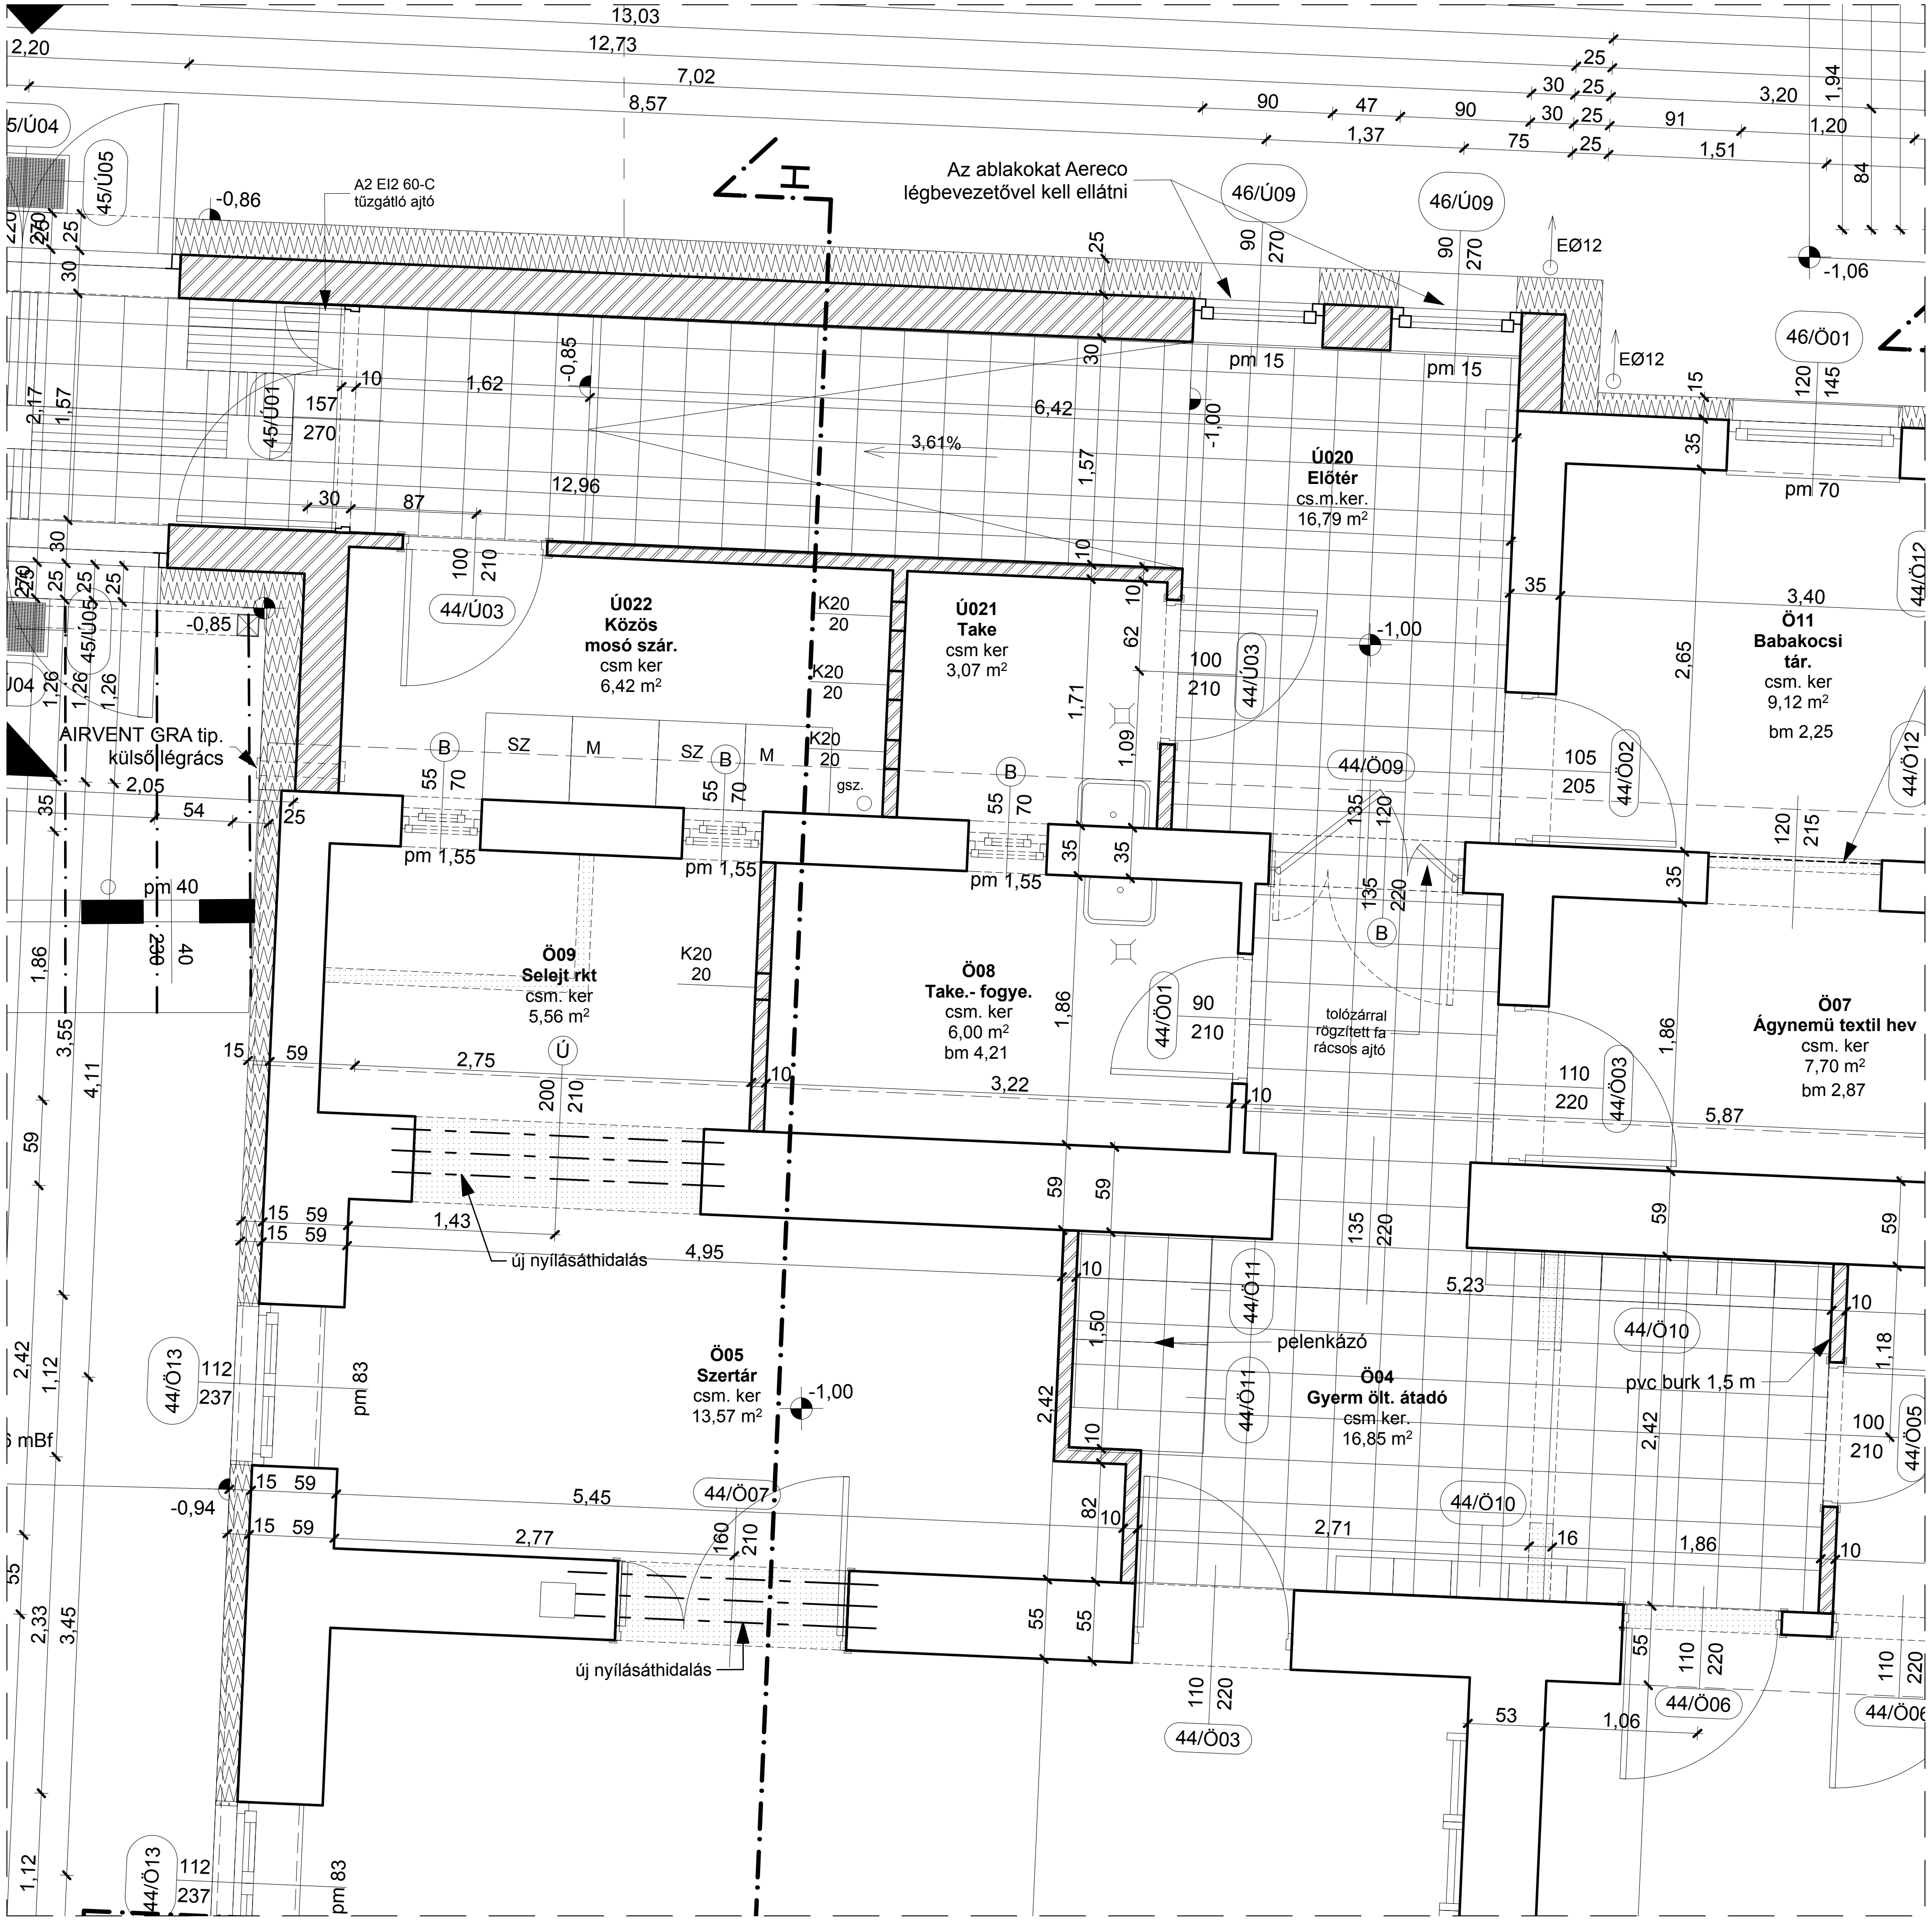


Méretek a helyszínen ellenőrizendők !

ÉPÍTTETŐ: Földes Nagyközség Önkormányzata
4177 Földes, Karácsony Sándor tér 5.

TERVMEGNEVEZÉS, ÉPÍTÉSI HELY, TERVFAJTA:
„Földesi óvoda fejlesztése, bölcsőde kialakítása a foglalkoztatás elősegítése és az életminőség javítása érdekében" című pályázathoz
Óvoda átalakítása-bővítése új épületszárnnyal, bölcsőde kialakítása meglévő épület átalakításával energetikai korszerűsítéssel, akadálymentesítéssel
Meglévő főzőkonyha átalakítása és bővítése kapacitás bővítéssel.
Építész kiviteli terve
4177 Földes, Rákóczi utca 11, HRSZ.: 88

ÉPÍTÉSZ TERVEZŐ:
Gori-Archi-Studió Kft
GORTKA ISTVÁN okleveles építészmérnök É-09-0486
4032 Debrecen Thomas Mann 25 fszt 2.
mobil 30/430-42-93

ÉPÍTÉSZ MUNKATÁRSAK:
KÓRÓDY-KISS GABRIELLA - okl. építészmérnök
HARANGI ISTVÁN
VARGA TIBOR

TERVR.:Öreg épület - Burkolat kiosztási terv	M 1:50	DÁTUM:2017.05.	T.SZ.:EÖB-01