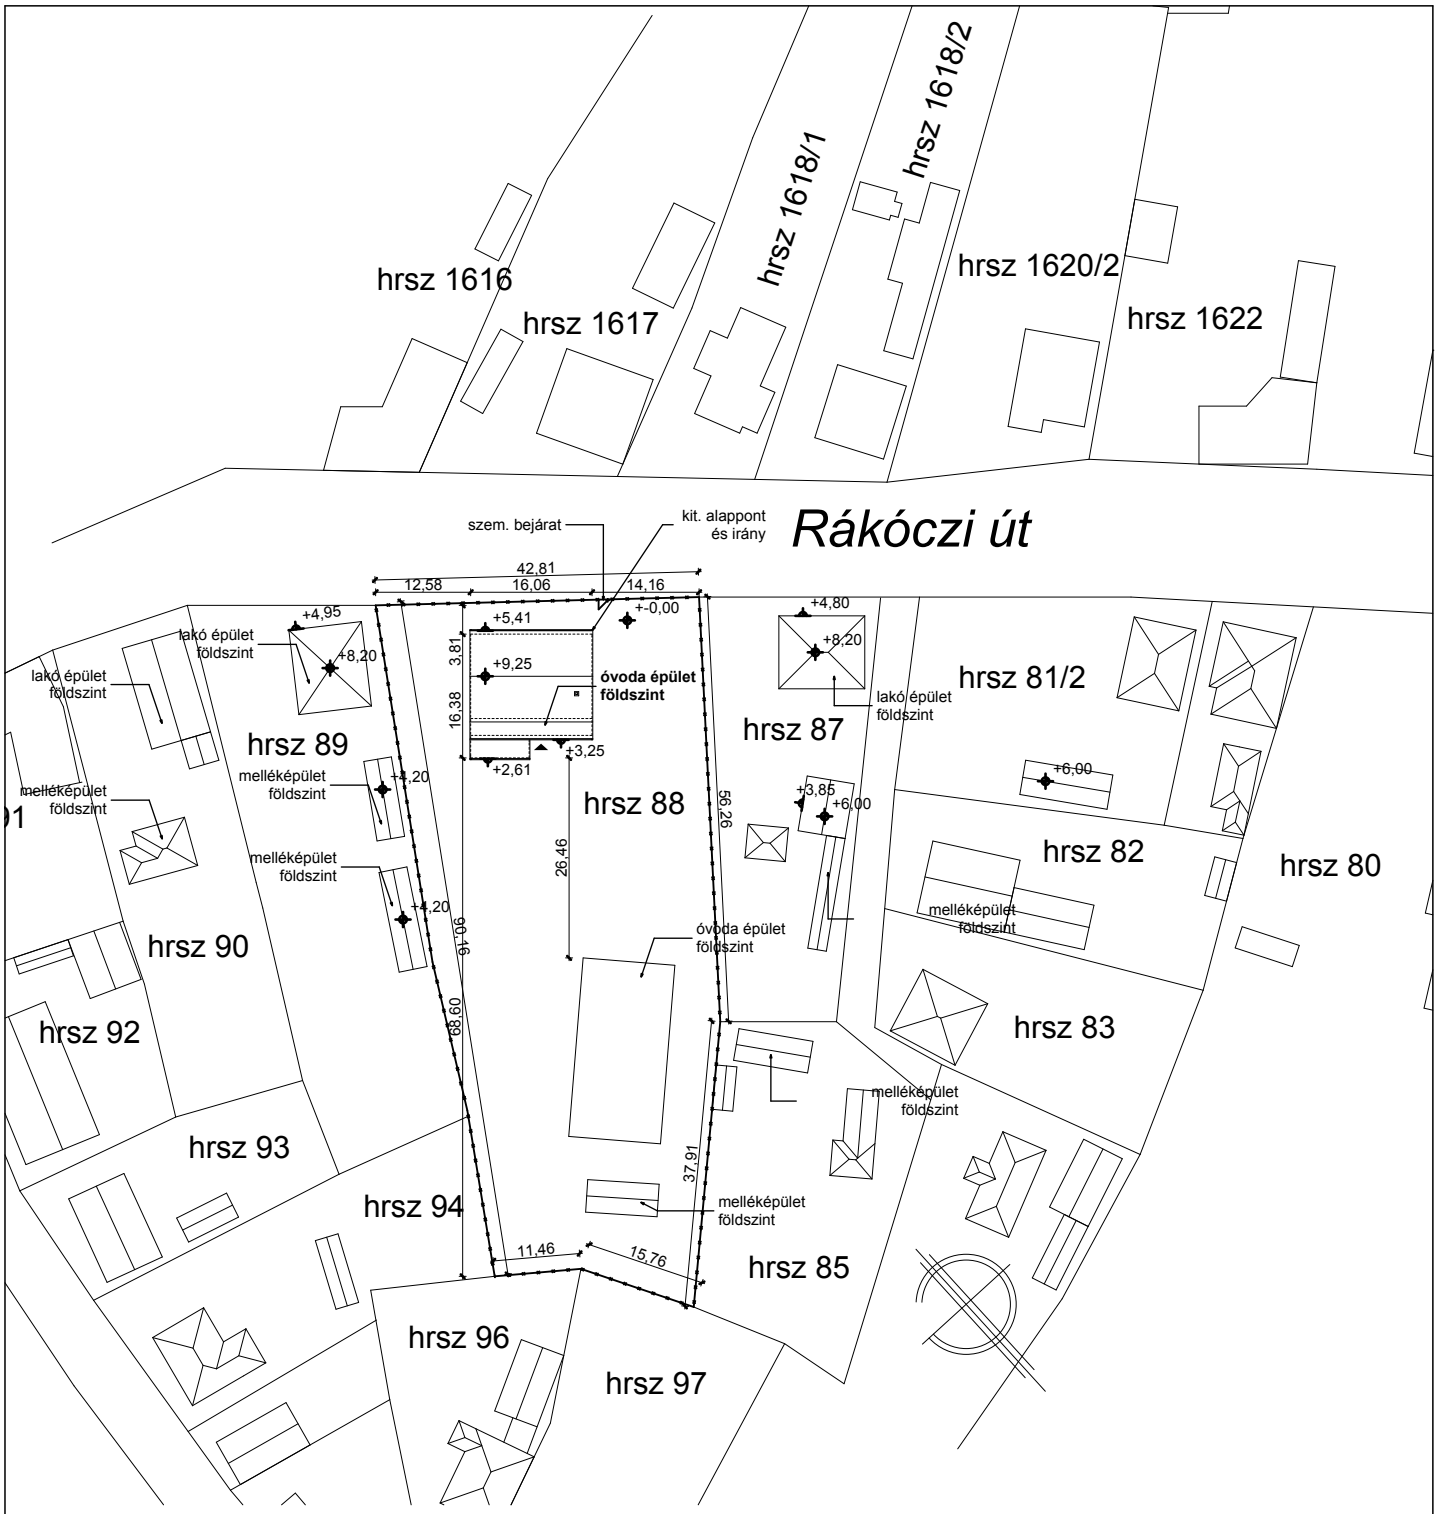



Tervezett épület telepítése, alapadatok:
Alapterületek: helyiséglistában részletezve
Az épület szabadon állóan előkerttel van beépítve.
Az épület szintmagassága: földszintes
Beépített terület meglévő nem változó állapot, megfelelő
Relatív viszonyítási pont épület előtti járdaszint : ±0,00 m
fszt-i padlóvonal: +0,05 m
eresz magasság
:+2,61 m, +2,89, +5,31 m
gerinc magasság:+9,25 m
tereplejtés kevesebb mint 10%
védendő kivágandó fa nincs
Építménymagasság: nem változik
Tűzrendészet: az épület nem változik tűzvédelmi szempontból
Villámvédelem: az épület nem változik
Hírközlési rendszer változatlan, vonalas telefon, mobil telefon és internet.

Méretek a helyszínen ellenőrizendők !

ÉPÍTTETŐ: Földes Nagyközség Önkormányzata
4177 Földes, Karácsony Sándor tér 5.

TERVMEGNEVEZÉS, ÉPÍTÉSI HELY, TERVFAJTA:
„Földesi óvoda fejlesztése, bölcsőde kialakítása a foglalkoztatás elősegítése és az életminőség javítása érdekében” című pályázathoz
Óvoda átalakítása-bővítése új épületszárnnyal, bölcsőde kialakítása meglévő épület átalakításával energetikai korszerűsítéssel, akadálymentesítéssel
Meglévő főzőkonyha átalakítása és bővítése kapacitás bővítéssel.
Építész kiviteli terve
4177 Földes, Rákóczi utca 11, HRSZ.: 88

ÉPÍTÉSZ TERVEZŐ:
GORTKA ISTVÁN
okleveles építészmérnök
É-09-0486
4032 Debrecen Thomas Mann 25 fszt 2.
mobil 30/430-42-93

ÉPÍTÉSZ MUNKATÁRSAK:
KÓRÓDY-KISS GABRIELLA - okl. építészmérnök
HARANGI ISTVÁN
VARGA TIBOR

| TERVR.:Felmért helyszínrajz | M 1:1000 | DÁTUM:2017.05. | T.SZ.:H-01 |
|---|---|---|---|