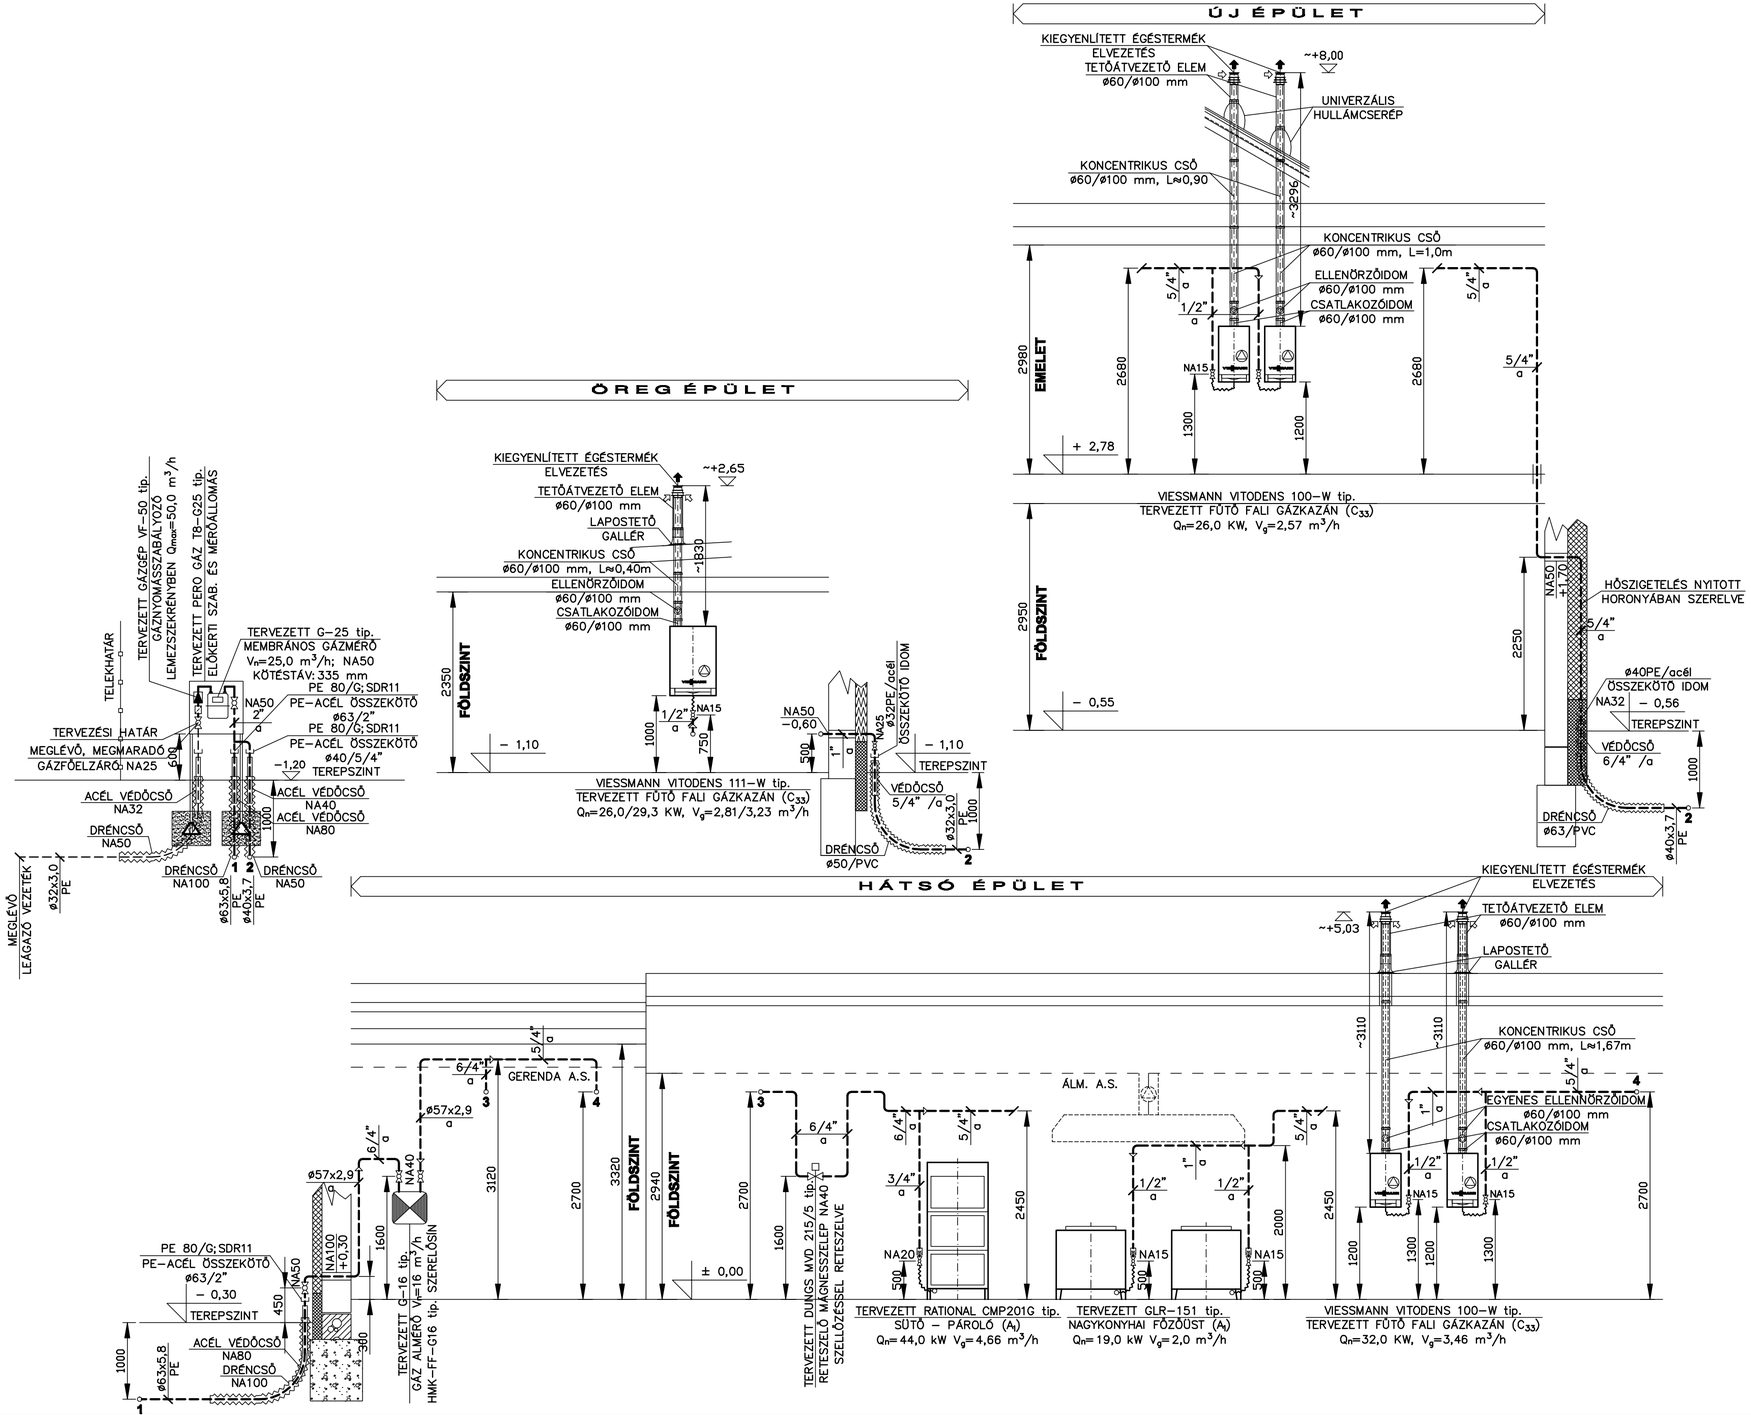


JELMAGYARÁZAT

- MEGLÉVŐ KÖZÉPNYOMÁSÚ GÁZ LEÁGAZÓVEZETÉK (3 bar)
- TERVEZETT KISNYOMÁSÚ GÁZVEZETÉK (30 mbar)
- TERVEZETT EFFEBI VENUS tip. ZÁRTHÁZAS MENETES GÖMBCSAP
- TERVEZETT KF–25 tip. GÁZSZŰRŐ
- TERVEZETT HŐHATÁSRA ZÁRÓ SZERELVÉNY
- TERVEZETT HAJLÉKONY GÁZVEZETÉK

MEGJEGYZÉS

– AZ ELTAKART NEM LÁTHATÓ GÉPÉSZETI VEZETÉKEK HELYEI – AZ ADATSZOLGÁLTATÁS HIÁNYOSSÁGA MIATT – CSAK FELTÉTELEZETTEK, AZOKNAK PONTOS HELYÉT ÉS MÉRETÉT HELYSZÍNI FELTÁRÁSSAL PONTOSÍTANI KELL !

– A KIVITELEZÉST AKADÁLYOZÓ VEZETÉKEK ÉS BERENDEZÉSEK ÁTHELYEZÉSÉT, ILLETVE KIVÁLTÁSÁT MEG KELL OLDANI !

– A KIALAKULT SZABÁLYTALAN ÉS SZAKSZERŰTLEN ÁLLAPOTOKAT MEG KELL SZÜNTETNI !

– AZ ÉPÍTÉSZETI MÉRETEKET ÉS A MEGLÉVŐ VEZETÉKEK HELYÉT, MÉRETÉT ÉS SZERELÉSI MAGASSÁGÁT HELYSZÍNI MÉRETVÉTELLEL ELLENŐRIZNI KELL!

– A TERVEZETT GÁZVEZETÉK AZ MSZ EN ISO 3183 ILLETVE AZ MSZ EN 10255 SZERINTI SZAVATOLT MINŐSÉGŰ VARRATNÉLKÜLI ACÉLCSŐBŐL KÉSZÜL SZABADON SZERELVE, MÍG A FÖLDBEN SZERELT GÁZVEZETÉK MSZ EN 1555 SZERINTI, PE80 ANYAGÚ, GÁZRA MINŐSÍTETT SDR11 FALVASTAGSÁG VISZONYSZÁMÚ PE CSŐVEZETÉK. A SZABADON SZERELT ACÉLCSŐ VEZETÉKET ROZSDAMENTESÍTÉS UTÁN KÉTRÉTEGŰ BAUXÁLVÖRÖS ALAPMÁZOLÁSSAL, KÉTRÉTEGŰ SZÍNFEDŐ MÁZOLÁSSAL ÉS ZOMÁNCLAKKOZÁSSAL KELL ELLÁTNI !

– A TERVEZETT GÁZKÉSZÜLÉKEK FŐELZÁRÓI EFFEBI VENUS tip. ZÁRTHÁZAS MENETES GÖMBCSAPOK. A KÉSZÜLÉKELZÁRÓKNAK HOZZÁFÉRHETŐNEK KELL LENNIE !

– A TERVEZETT GÁZOS BERENDEZÉSEK MEGFELELNEK A 22/1998 (IV.17.) IKIM RENDELET ELŐÍRÁSAINAK, ILLETVE RENDELKEZNEK CE MEGFELELŐSÉGI JELÖLÉSSEL ÉS EK TÍPUSVIZSGÁLATI TANUSÍTVÁNNYAL !

– A TERVEZETT GÁZKAZÁNOK ÉGÉSTERMÉK–ELVEZETŐ/LEVEGŐ–BEVEZETŐ RENDSZERE A VIESSMANN ÁLTAL GYÁRTOTT ÉS FORGALMAZOTT ø60/ø100 mm–es MÉRETŰ KETTŐSFALÚ FÜGGŐLEGES PPS MŰANYAG FÜSTGÁZCSŐ/LEVEGŐCSŐBŐL ÉS RENDSZERELEMEKBŐL KÉSZÜL.

– A GÁZKAZÁNOK ELEKTROMOS ENERGIAELLÁTÁSA A VILLAMOS HÁLÓZATNAK CSAK OLYAN RÉSZÉRŐL TÁPLÁLHATÓ, AMELYET TESTZÁRLAT ESETÉN (A TÁPLÁLÓ ÁRAMKÖRBE, A TÁPLÁLÓ ELOSZTÓBA VAGY AZ AZT MEGELŐZŐ TÁPLÁLÁSBA IKTATOTT) 30 [mA] ÉRZÉKENYSÉGŰ VAGY ENNÉL ÉRZÉKENYEBB ÁRAM–VÉDŐKAPCSOLÓ ÖNMŰKÖDŐEN LEKAPCSOL.

– A TERVEZETT GÁZMÉRŐ LEOLVASÁSÁT KÖZTERÜLETRŐL, A VÉDŐSZEKRÉNY NYITÁSA NÉLKÜL, ABLAKKAL MŰANYAG NÉZŐKÉVEL KELL BIZTOSÍTANI!

Tomosi Zoltán
Épületgépész tervező
4034. Debrecen, Vámospércsi út 91/H.
Tel.: 06–30–367–92–93
E–mail: tomoszoli@freemail.hu

SZAKÁGI TÁRSTERVEZŐK

Építész :	
Statika :	
Elektromos :	
Külső közmű :	

Létesítmény megnevezése: Meglévő óvoda átalakítása–bővítése, bölcsőde kialak., megl. főzőkonyha átalakítása–bővítése 4177 Földes, Rákóczi u. 11. HRSZ.: 88

Rajz megnevezése: **GÁZSZERELÉS FÜGGŐLEGES CSŐTERVE**

Tervező : Tomosi Zoltán G–T/09–0793	Lépték : 1:50	Tervfajta : K.T.	EZEN TERVDOKUMENTÁCIÓ A TERVEZŐ SZELLEMI ALKOTÁSA, MELY JOGVÉDELEM ALATT ÁLL. FELHASZNÁLÁSA CSAK EGYSZERI ALKALOMMAL, A SZERZŐDÉSBEN FOGLALTAK SZERINT LEHETSÉGES !
	Terület : 0,24 m²	Dátum : 2017.05.	Rajzszám : **GG - 3**