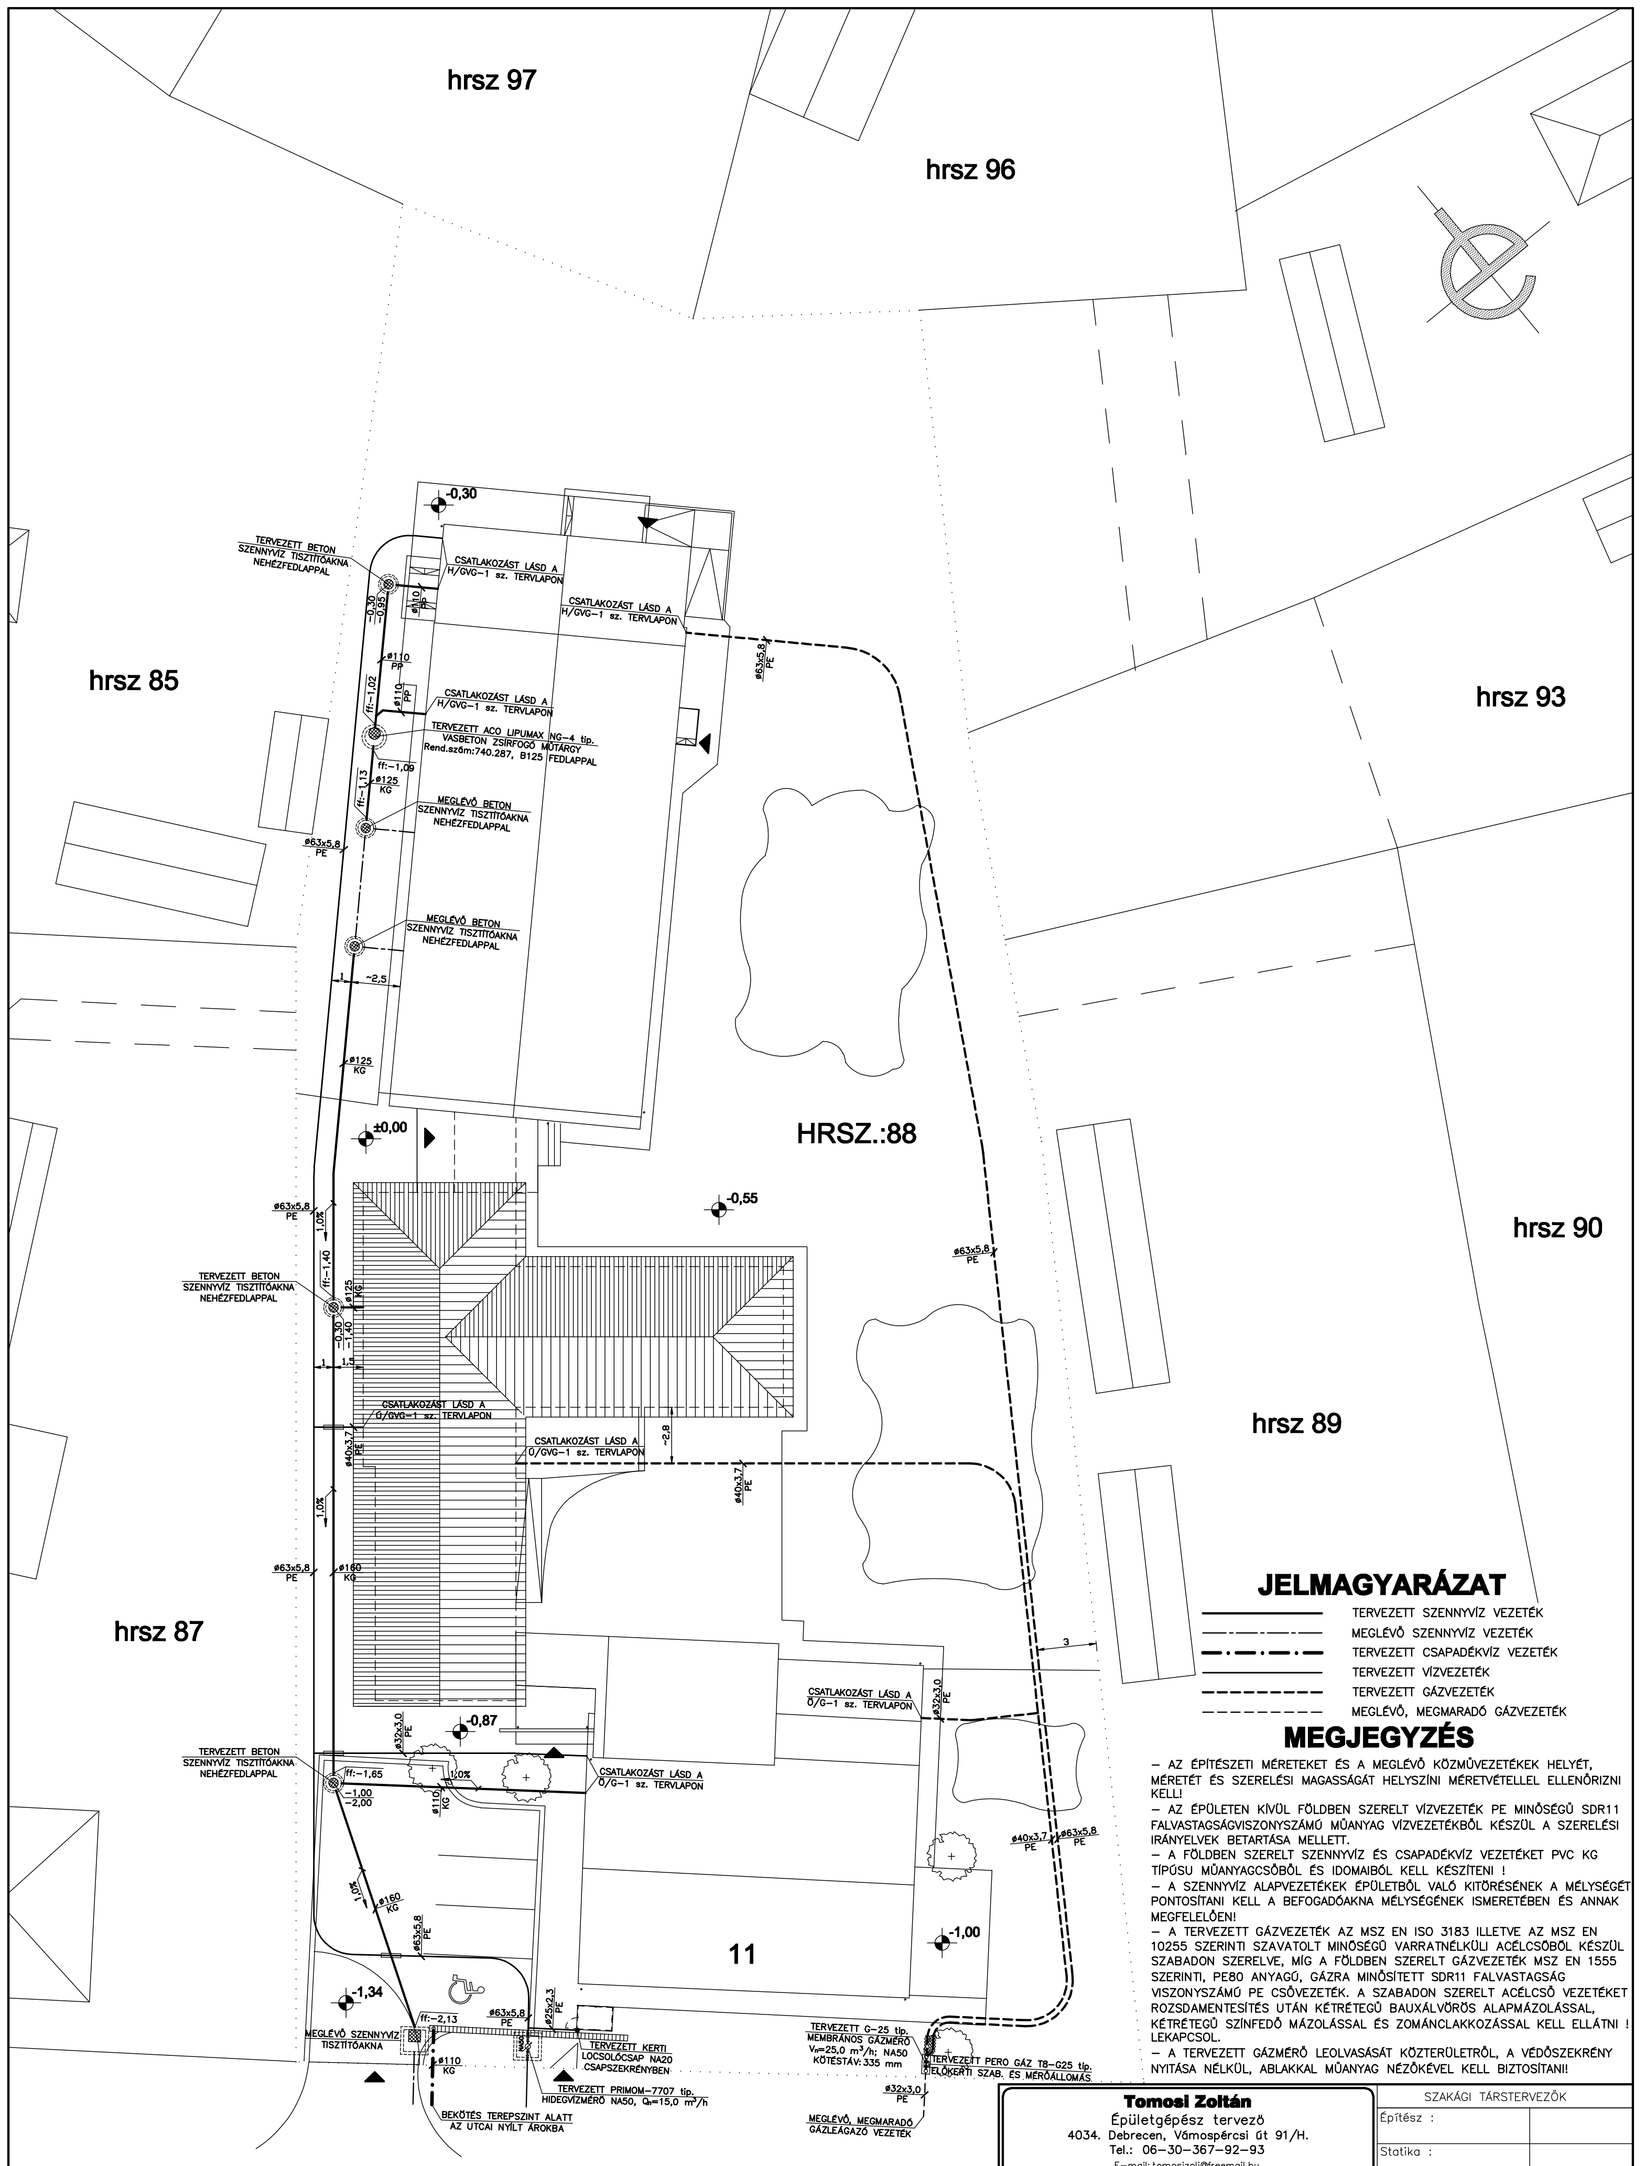


JELMAGYARÁZAT

- TERVEZETT SZENNYVÍZ VEZETÉK
- MEGLÉVŐ SZENNYVÍZ VEZETÉK
- TERVEZETT CSAPADÉKVÍZ VEZETÉK
- TERVEZETT VÍZVEZETÉK
- TERVEZETT GÁZVEZETÉK
- MEGLÉVŐ, MEGMARADÓ GÁZVEZETÉK

MEGJEGYZÉS

– AZ ÉPÍTÉSZETI MÉRETEKET ÉS A MEGLÉVŐ KÖZMŰVEZETÉKEK HELYÉT, MÉRETÉT ÉS SZERELÉSI MAGASSÁGÁT HELYSZÍNI MÉRETVÉTELLEL ELLENŐRIZNI KELL!
– AZ ÉPÜLETEN KÍVÜL FÖLDBEN SZERELT VÍZVEZETÉK PE MINŐSÉGŰ SDR11 FALVASTAGSÁGVISZONYSZÁMÚ MŰANYAG VÍZVEZETÉKBŐL KÉSZÜL A SZERELÉSI IRÁNYELVEK BETARTÁSA MELLETT.
– A FÖLDBEN SZERELT SZENNYVÍZ ÉS CSAPADÉKVÍZ VEZETÉKET PVC KG TÍPUSÚ MŰANYAGCSŐBŐL ÉS IDOMAIBÓL KELL KÉSZÍTENI !
– A SZENNYVÍZ ALAPVEZETÉKEK ÉPÜLETBŐL VALÓ KITÖRÉSÉNEK A MÉLYSÉGÉT PONTOSÍTANI KELL A BEFOGADÓAKNA MÉLYSÉGÉNEK ISMERETÉBEN ÉS ANNAK MEGFELELŐEN!
– A TERVEZETT GÁZVEZETÉK AZ MSZ EN ISO 3183 ILLETVE AZ MSZ EN 10255 SZERINTI SZAVATOLT MINŐSÉGŰ VARRATNÉLKÜLI ACÉLCSŐBŐL KÉSZÜL SZABADON SZERELVE, MÍG A FÖLDBEN SZERELT GÁZVEZETÉK MSZ EN 1555 SZERINTI, PE80 ANYAGÚ, GÁZRA MINŐSÍTETT SDR11 FALVASTAGSÁG VISZONYSZÁMÚ PE CSŐVEZETÉK. A SZABADON SZERELT ACÉLCSŐ VEZETÉKET ROZSDAMENTESÍTÉS UTÁN KÉTRÉTEGŰ BAUXÁLVÖRÖS ALAPMÁZOLÁSSAL, KÉTRÉTEGŰ SZÍNFEDŐ MÁZOLÁSSAL ÉS ZOMÁNCLAKKOZÁSSAL KELL ELLÁTNI ! LEKAPCSOL.
– A TERVEZETT GÁZMÉRŐ LEOLVASÁSÁT KÖZTERÜLETRŐL, A VÉDŐSZEKRÉNY NYITÁSA NÉLKÜL, ABLAKKAL MŰANYAG NÉZŐKÉVEL KELL BIZTOSÍTANI!

Tomosi Zoltán
Épületgépész tervező
4034. Debrecen, Vámospércsi út 91/H.
Tel.: 06-30-367-92-93
E-mail: tomosizoli@freemail.hu

SZAKÁGI TÁRSTERVEZŐK

Építész :	
Statika :	
Elektromos :	
Külső közmű :	

Létesítmény megnevezése:	Meglévő óvoda átalakítása-bővítése, bölcsőde kialak., megl. főzőkonyha átalakítása-bővítése 4177 Földes, Rákóczi u. 11. HRSZ.: 88
Rajz megnevezése:	**TELEKHATÁRON BELÜLI KÖZMŰSZERELÉS HELYSZÍNRAJZA**
Tervező : Tomosi Zoltán G-T/09-0793	Lépték : 1:200
Tervfajta : Kiviteli Terv	
Terület : 0,25 m²	Dátum : 2017.05.
Rajzszám : **GH - 0**	

EZEN TERVDOKUMENTÁCIÓ A TERVEZŐ SZELLEMI ALKOTÁSA, MELY JOGVÉDELEM ALATT ÁLL. FELHASZNÁLÁSA CSAK EGYSZERI ALKALOMMAL, A SZERZŐDÉSBEN FOGLALTAK SZERINT LEHETSÉGES ! A TERVDOKUMENTÁCIÓ CSAK EREDETI ALÁÍRÁSSAL ÉRVÉNYES !