
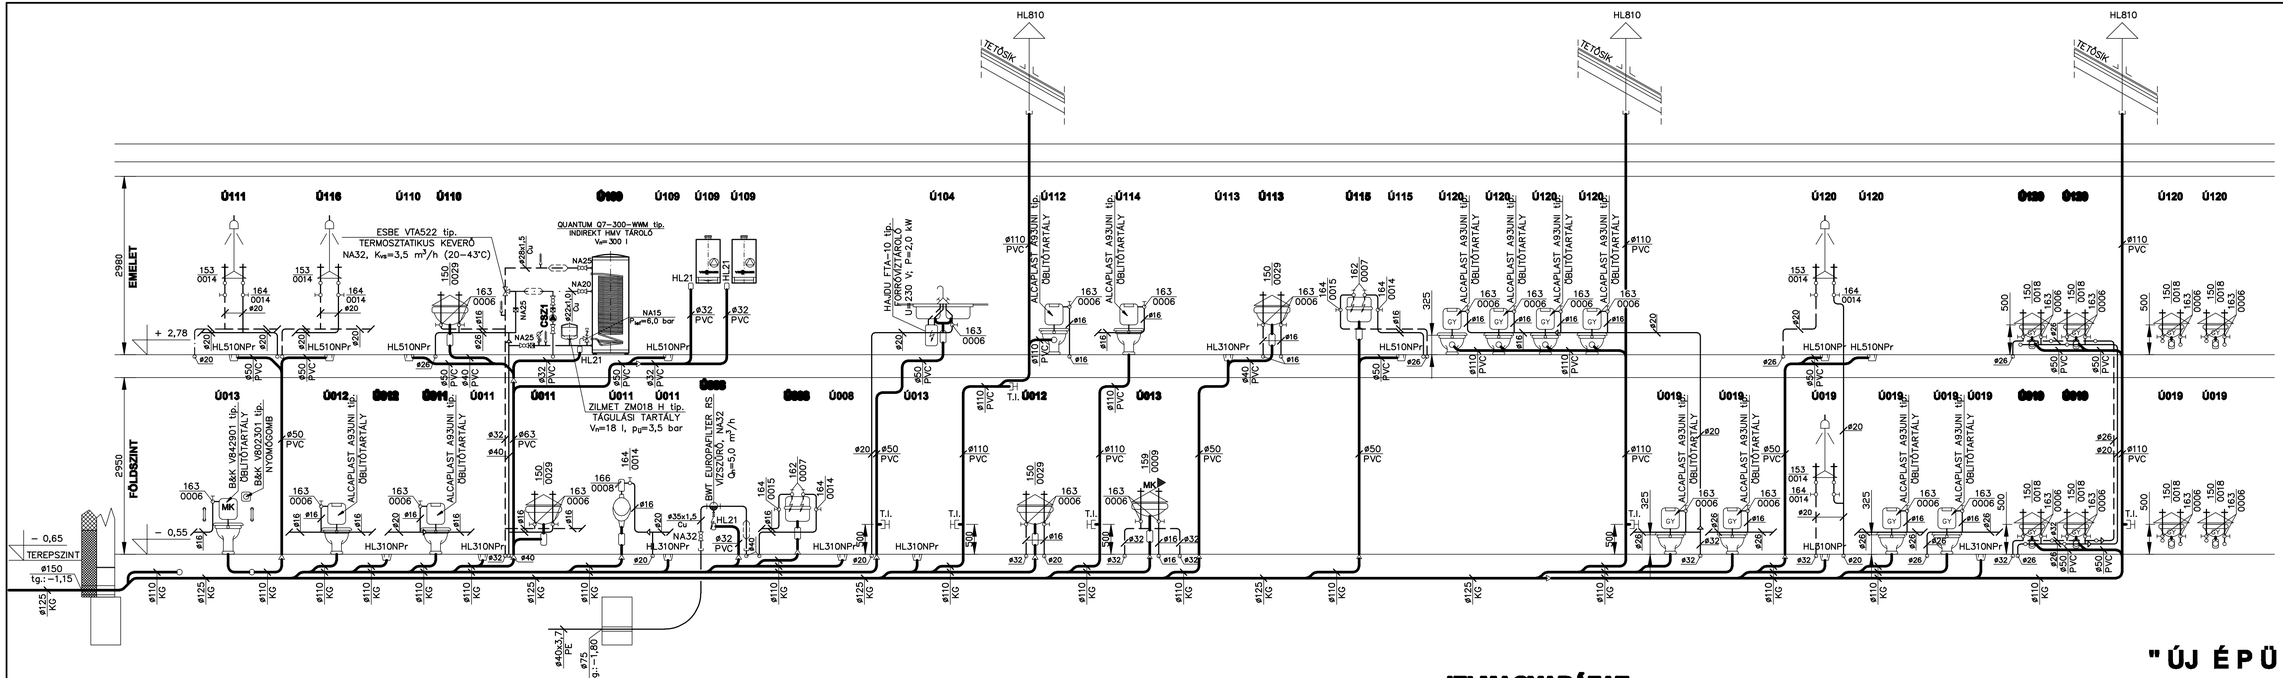


ÁTNÉZETI HELYSZÍNRAJZ

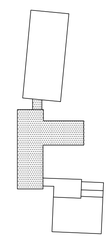

"ÚJ ÉPÜLET"

JELMAGYARÁZAT

- TERVEZETT SZENNYVÍZCSATORNA VEZETÉK
- TERVEZETT HIDEGVÍZ VEZETÉK
- TERVEZETT KEVERT MELEGVÍZ VEZETÉK
- TERVEZETT MELEGVÍZ CIRKULÁCIÓS VEZETÉK

MEGJEGYZÉST LÁSD AZ Ú/GVG - 1 sz. TERVLAPON !

Tomosi Zoltán
Épületgépész tervező
4034. Debrecen, Vámospércsi út 91/H.
Tel.: 06-30-367-92-93
E-mail: tomoszoli@freemail.hu

SZAKÁGI TÁRSTERVEZŐK

Építész :

Statika :

Elektromos :

Külső közmű :

Létesítmény megnevezése:	Meglévő óvoda átalakítása–bővítése, bölcsőde kialak., megl. főzőkonyha átalakítása–bővítése 4177 Földes, Róközi u. 11. HRSZ.: 88
Rajz megnevezése:	**VÍZ-, CSATORNA SZERELÉS FÜGGŐLEGES CSŐTERVE**
Tervező : Tomosi Zoltán G-T/09-0793	Lépték : 1:50
	Tervfajta : K.T.
	Terület : 0,25 m²
	Dátum : 2017.05.
	Rajzszám : **Ú/GV - 3**

EZEN TERVDOKUMENTÁCIÓ A TERVEZŐ SZELLEMI ALKOTÁSA, MELY JOGVÉDELEM ALATT ÁLL. FELHASZNÁLÁSA CSAK EGYEDI ESETI ALKALOMMAL, A SZERZŐDÉSBEN FOGLALTAK SZERINT LEHETSÉGES !