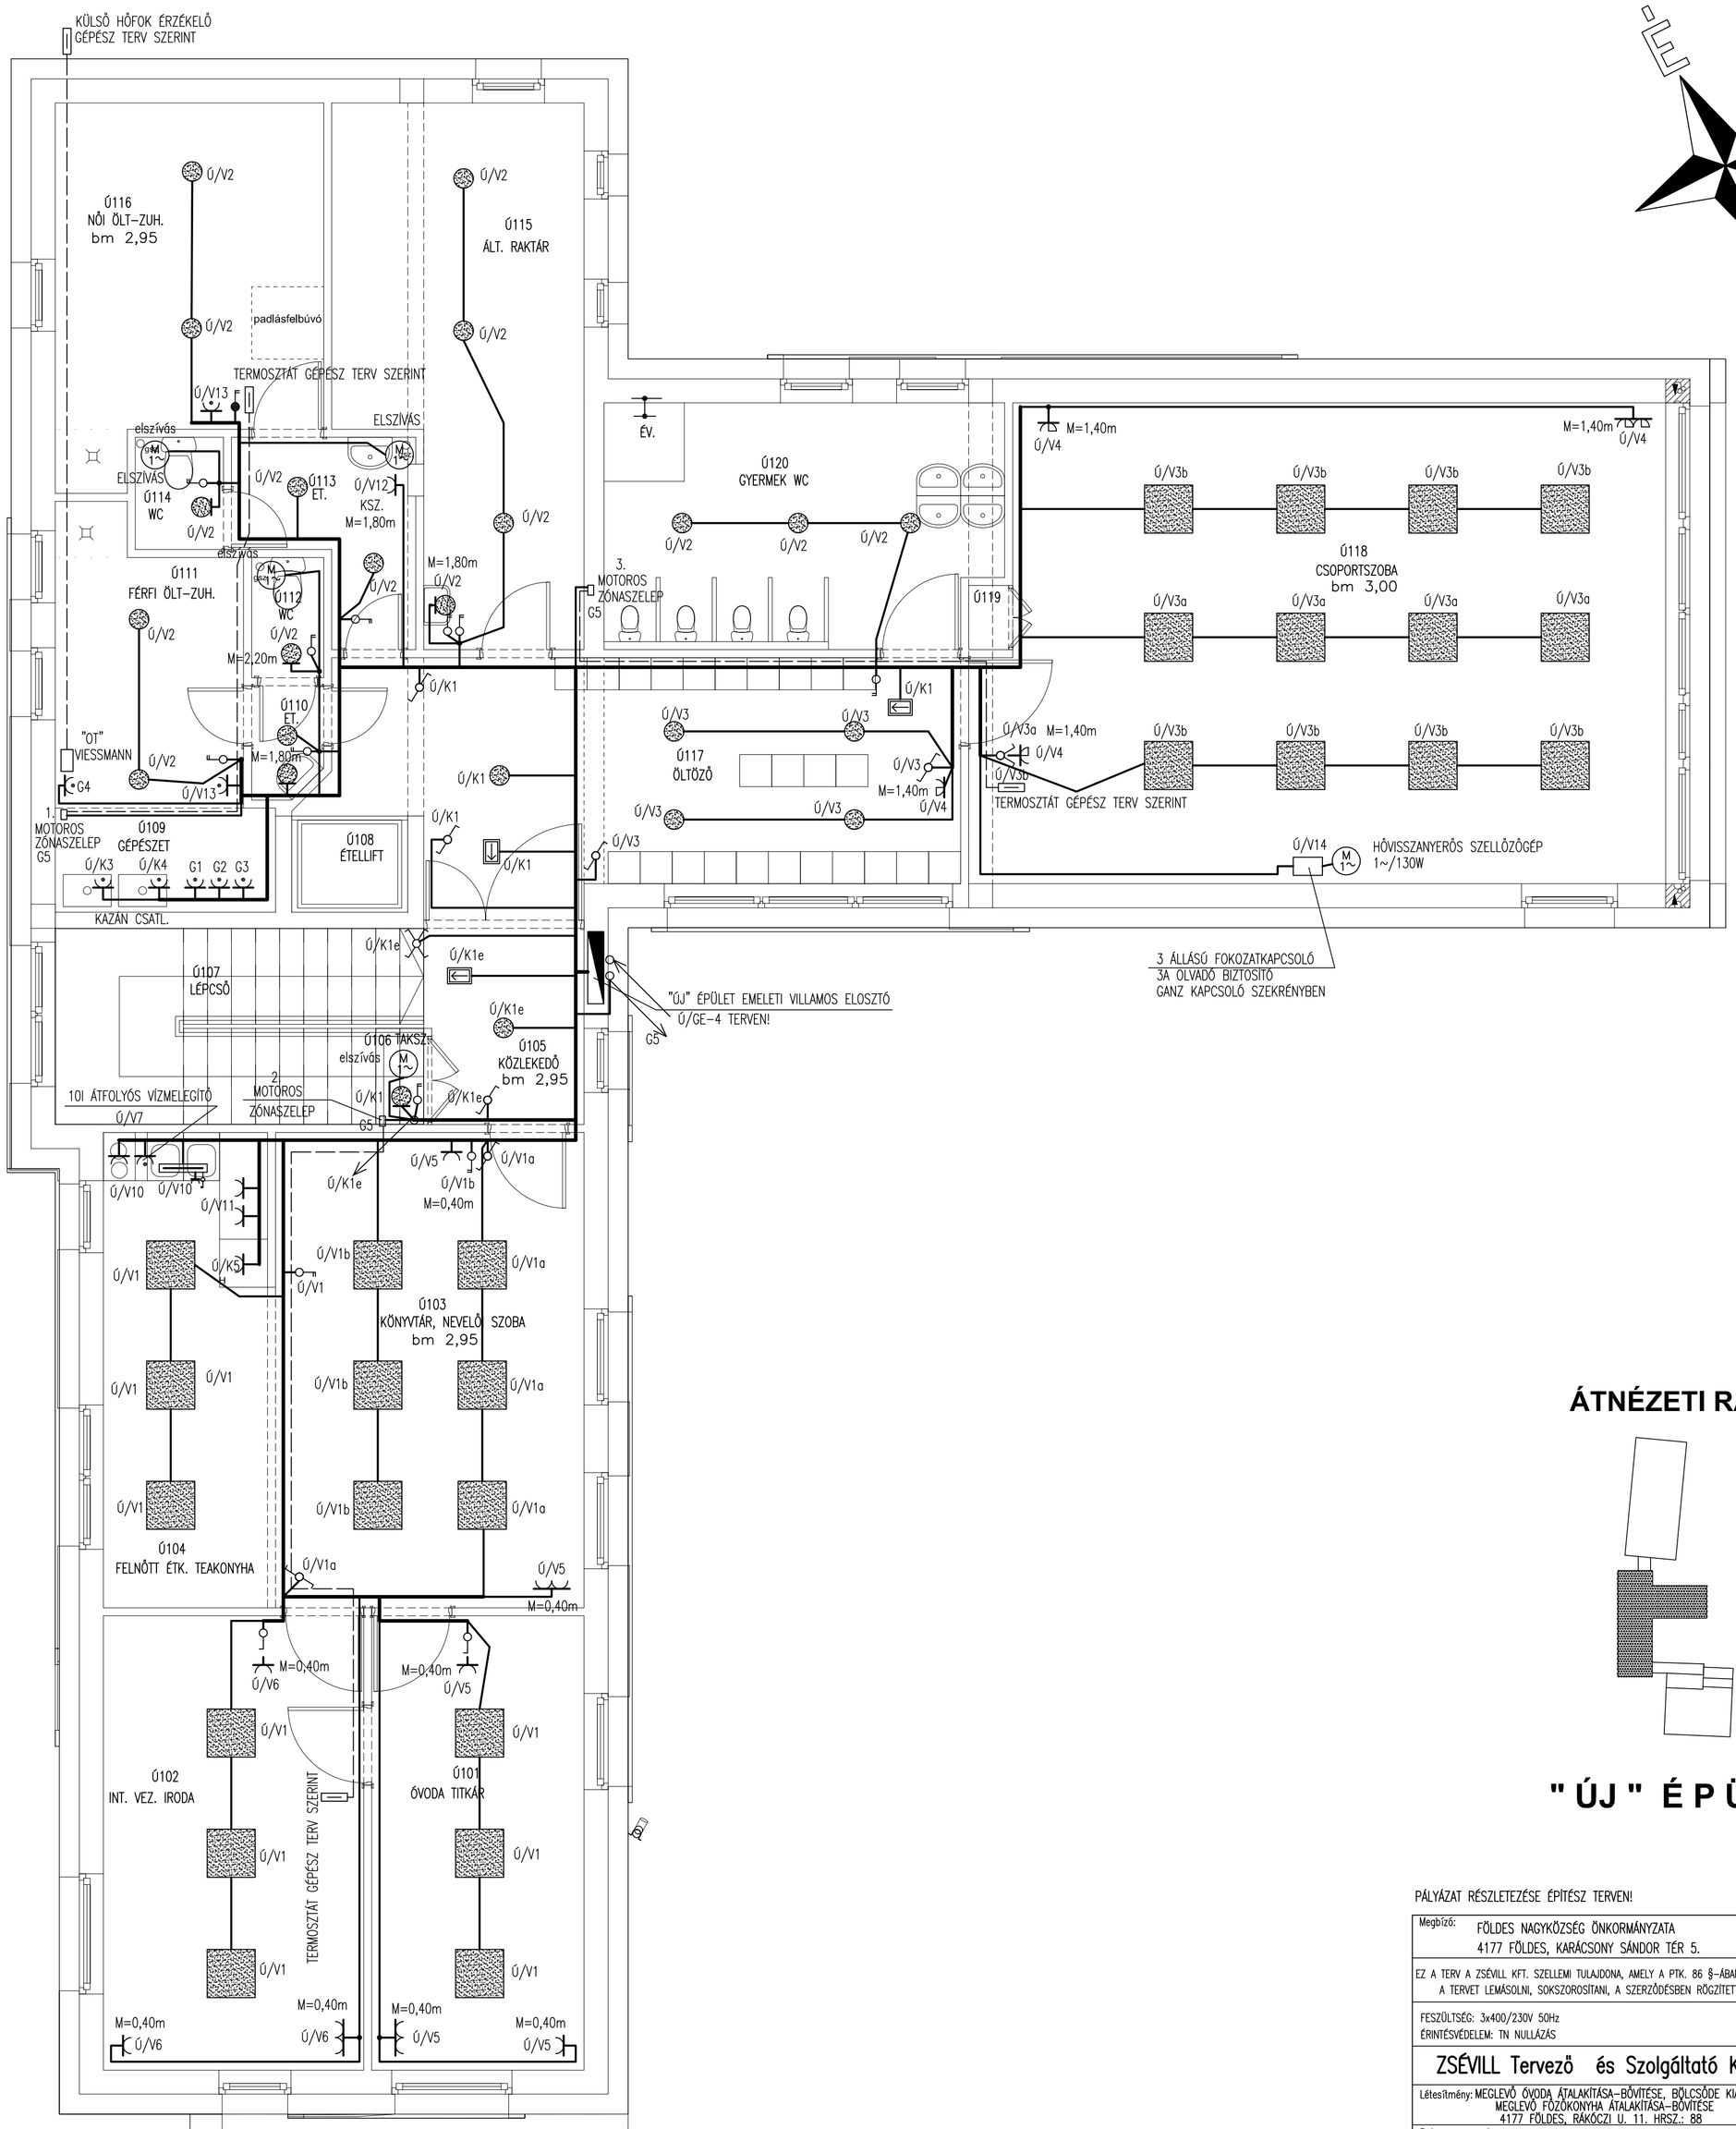


ÁTNÉZETI RAJZ

"ÚJ" ÉPÜLET

"Ú"

PÁLYÁZAT RÉSZLETEZÉSE ÉPÍTÉSZ TERVEN!

Megbízó: FÖLDES NAGYKÖZSÉG ÖNKORMÁNYZATA
4177 FÖLDES, KARÁCSONY SÁNDOR TÉR 5.

EZ A TERV A ZSÉVILL KFT. SZELLEMI TULAJDONA, AMELY A PTK. 86 §-ÁBAN SZABÁLYOZOTTAK SZERINT JOGVÉDELEMBEN RÉSZESÜL. A TERVET LEMÁSOLNI, SOKSZOROSÍTANI, A SZERZŐDÉSBEN RÖGZÍTETT FELTÉTELEKTŐL ELTÉRŐEN HASZNÁLNI TILOS!

FESZÜLTSÉG: 3x400/230V 50Hz
ÉRINTÉSVÉDELEM: TN NULLÁZÁS

JELMAGYARÁZAT: Ú/GE-0 TERVEN!
VONATKOZÓ TERVEK: Ú/GE-0-TÓL Ú/GE-6-IG!

ZSÉVILL Tervező és Szolgáltató KFT
4032 Debrecen Poroszlay út 77.
Telefon: /52/ 534-444

Létesítmény: MEGLEVŐ ÓVODA ÁTALAKÍTÁSA-BŐVÍTÉSE, BÖLCSŐDE KIALAKÍTÁSA
MEGLEVŐ FŐZŐKONYHA ÁTALAKÍTÁSA-BŐVÍTÉSE
4177 FÖLDES, RÁKÓCZI U. 11. HRSZ.: 88

Lépték: M=1:50
Dátum: 2017. 05.

Tervfajta: bejelentési
Terület: 0,35m2

Rajz megnevezése: "ÚJ" ÉPÜLET
EMELET ELEKTROMOS SZERELÉS TERVE

Rajzszám: Ú/GE-2

Építész:
Statikus:
Gépész:
Törzsszám: 2017/1/38

Tervező: Nagy Zsolt okl. vill. mérnök
V-T/09-0056
Iroda: 4024 Debrecen Tímár u. 9. Tel/Fax: (52) 534-445 ; e.mail: zsevill@gmail.com